




SOUS-SOL

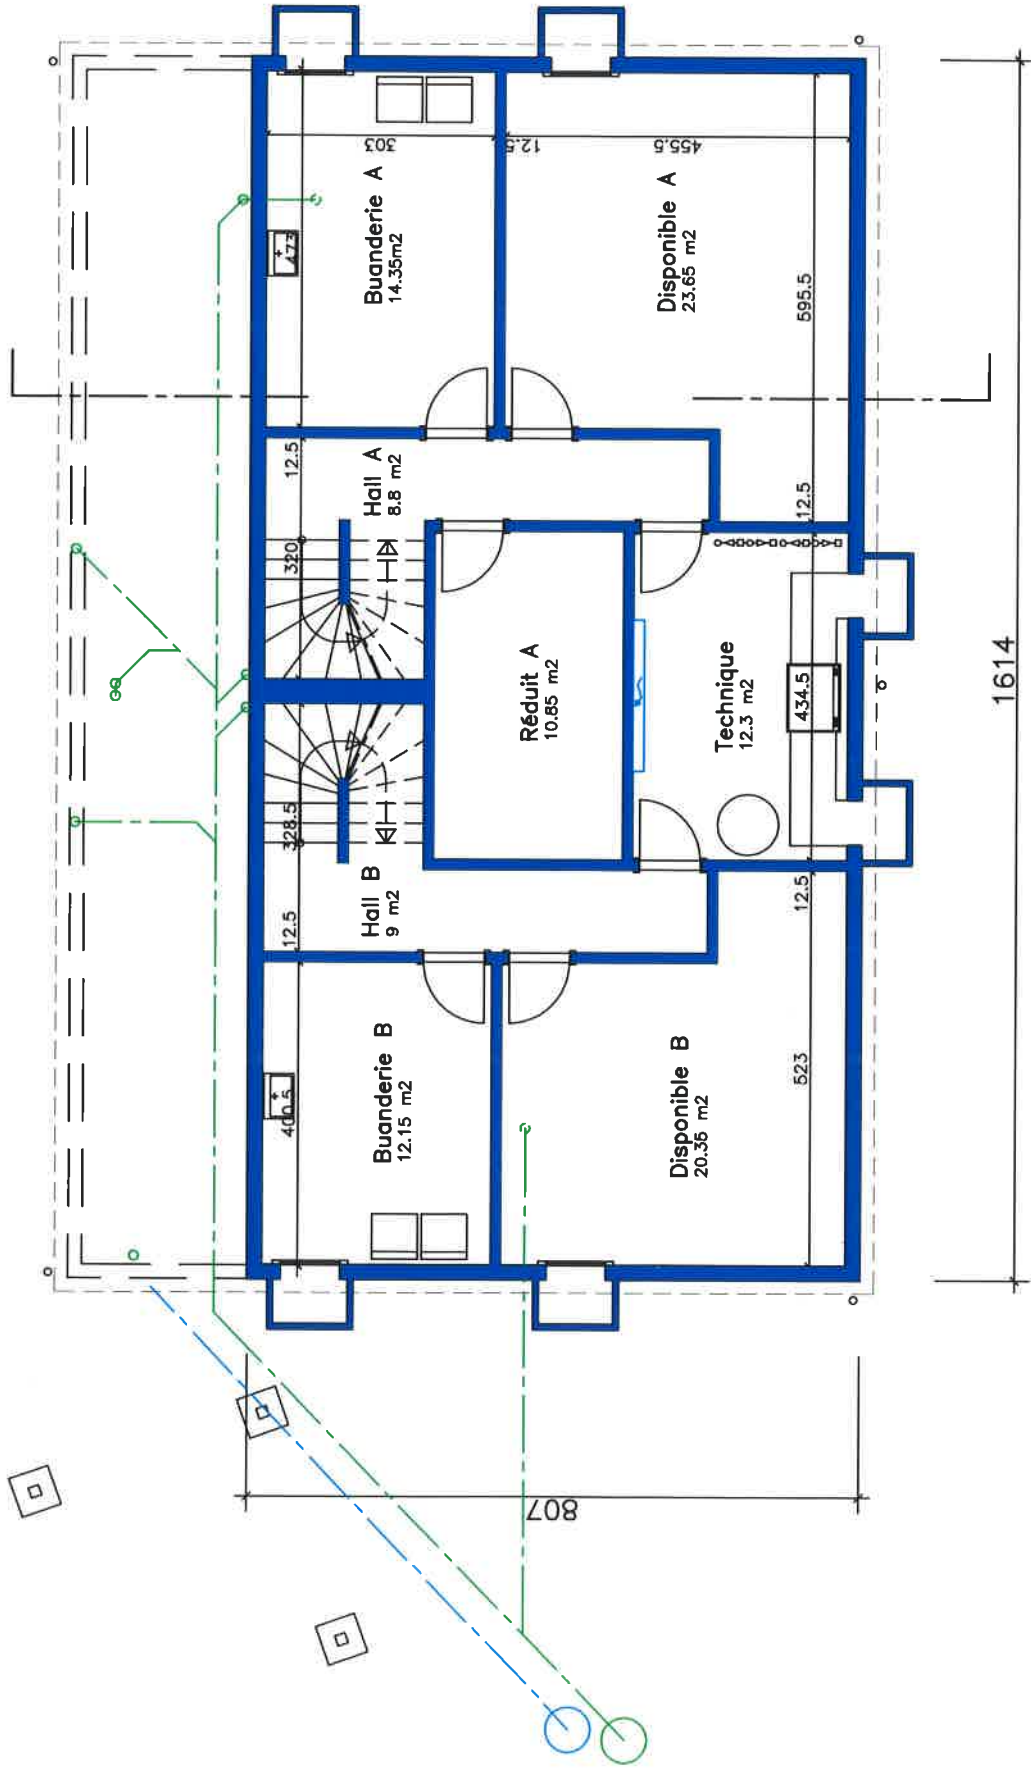


REZ-DE-CHAUSSEE

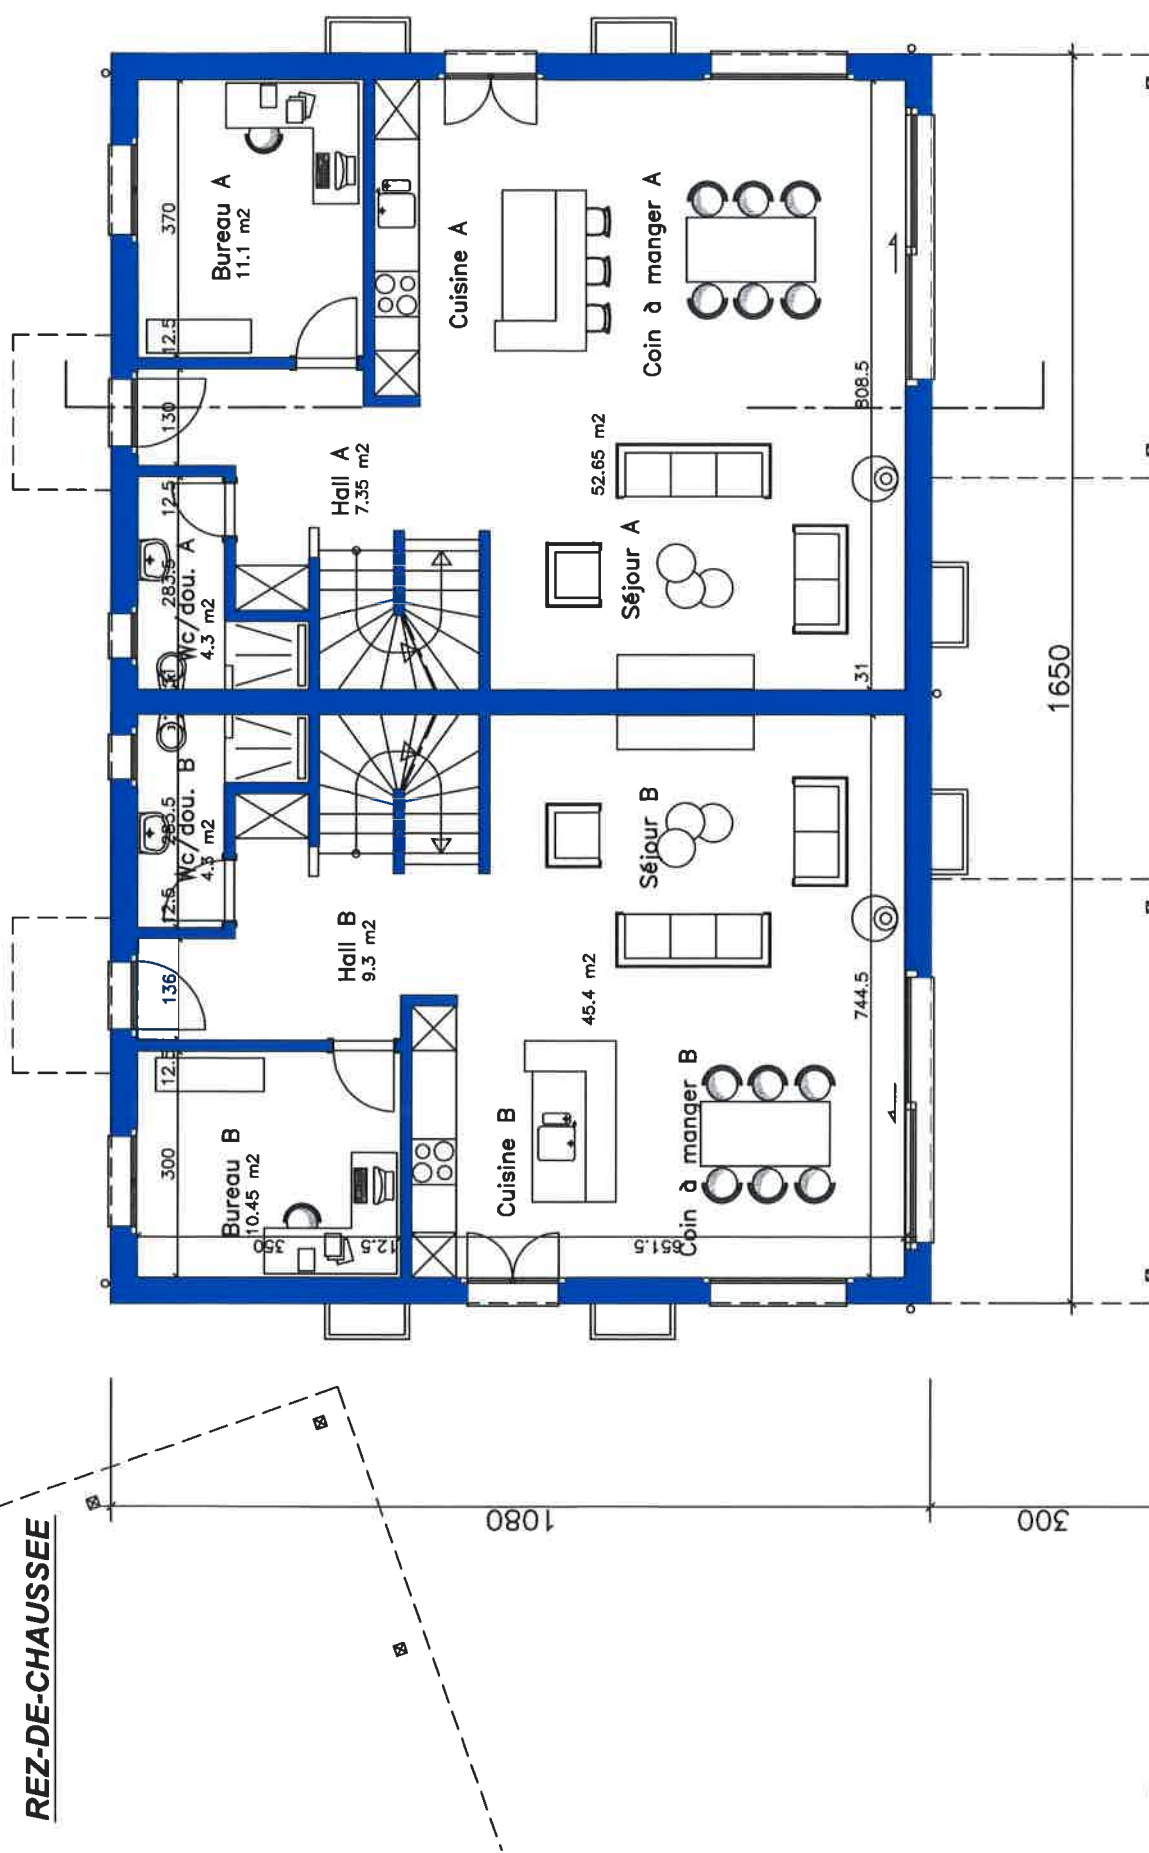

ETAGE

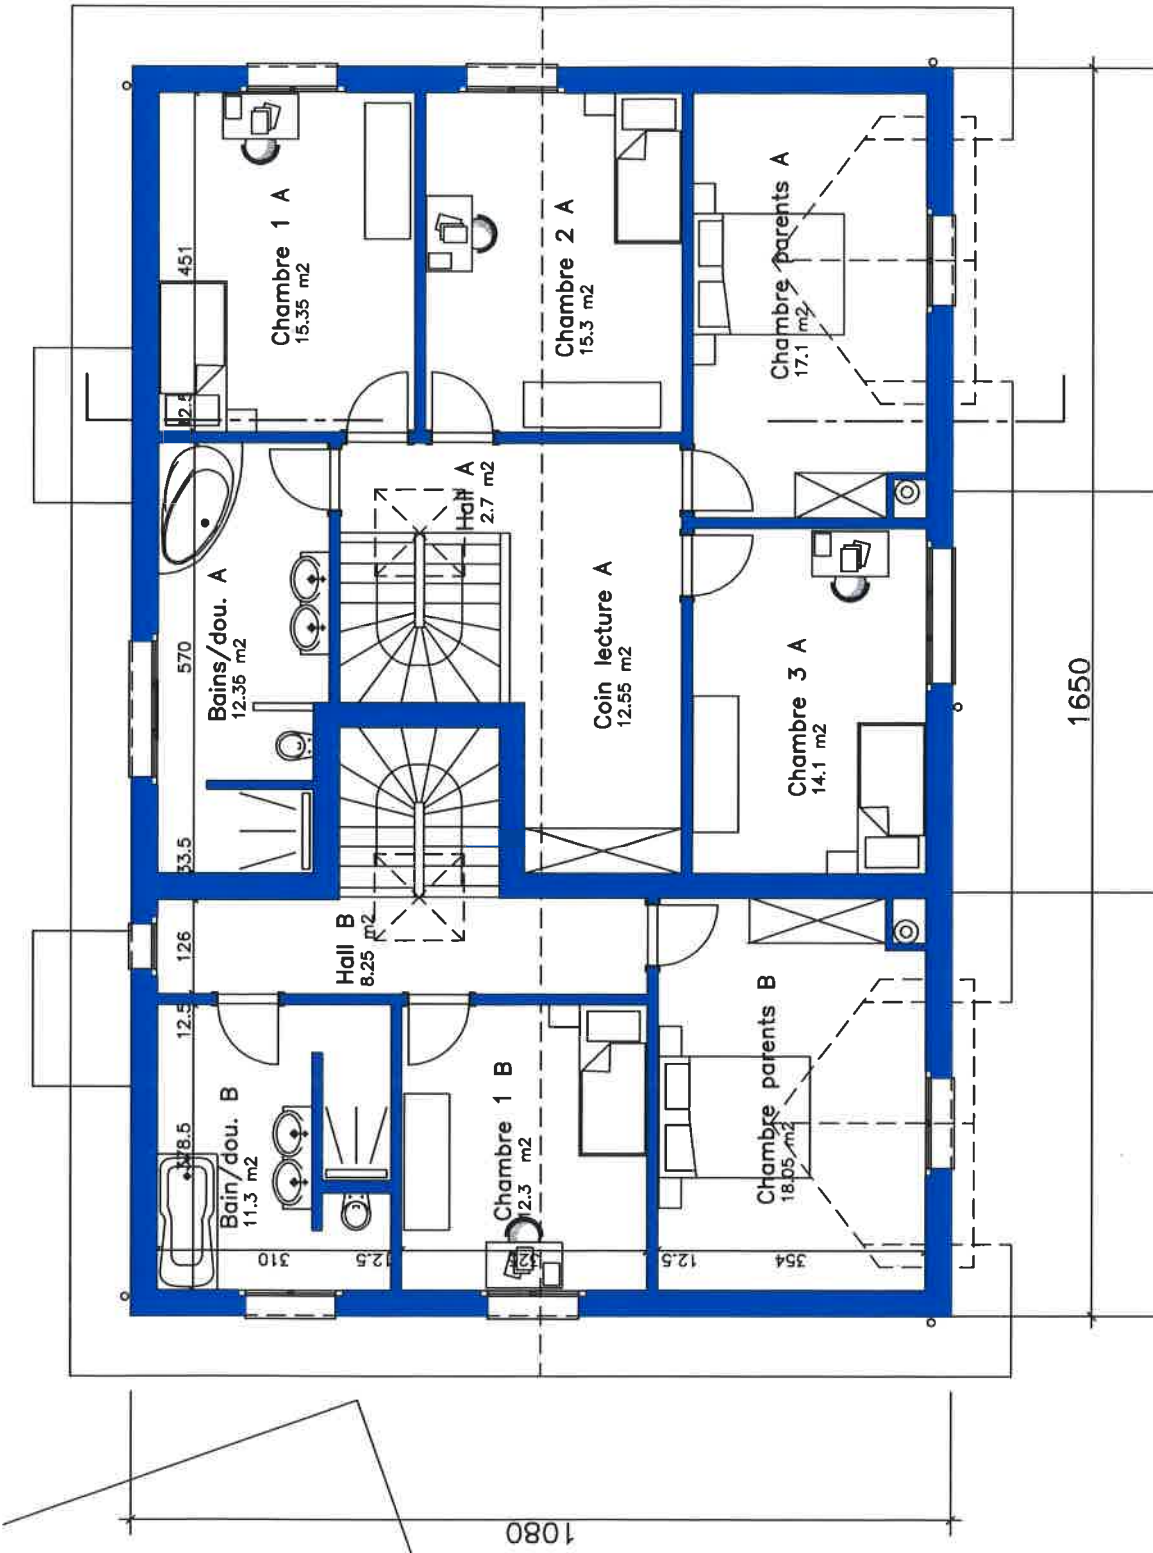


COUPE

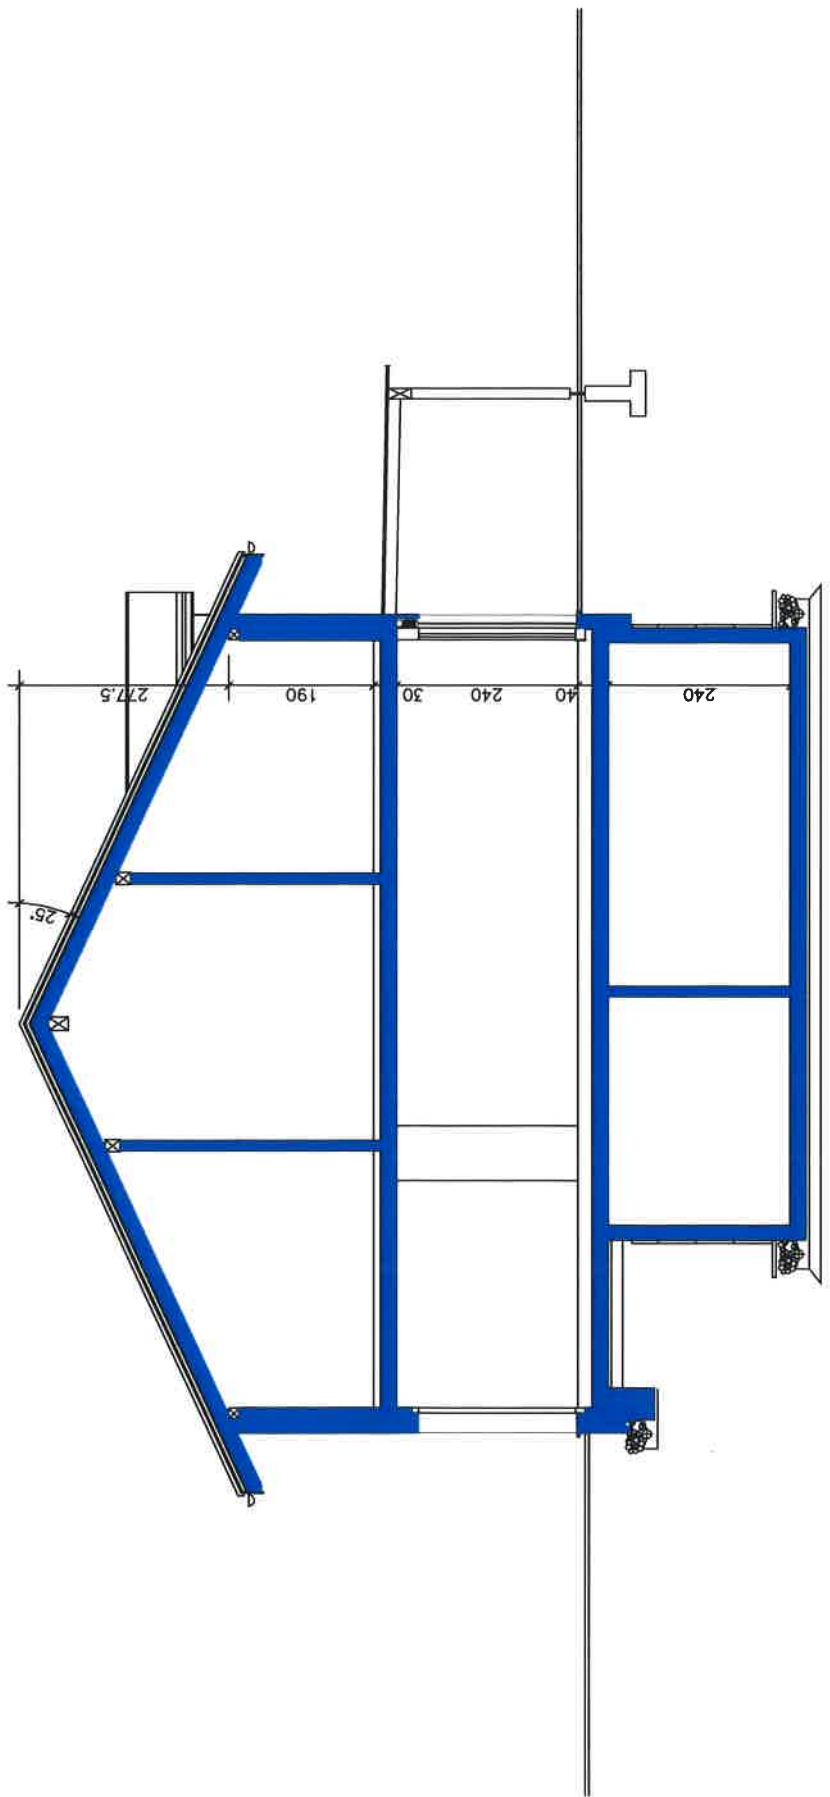

IMPLANTATION

1:200

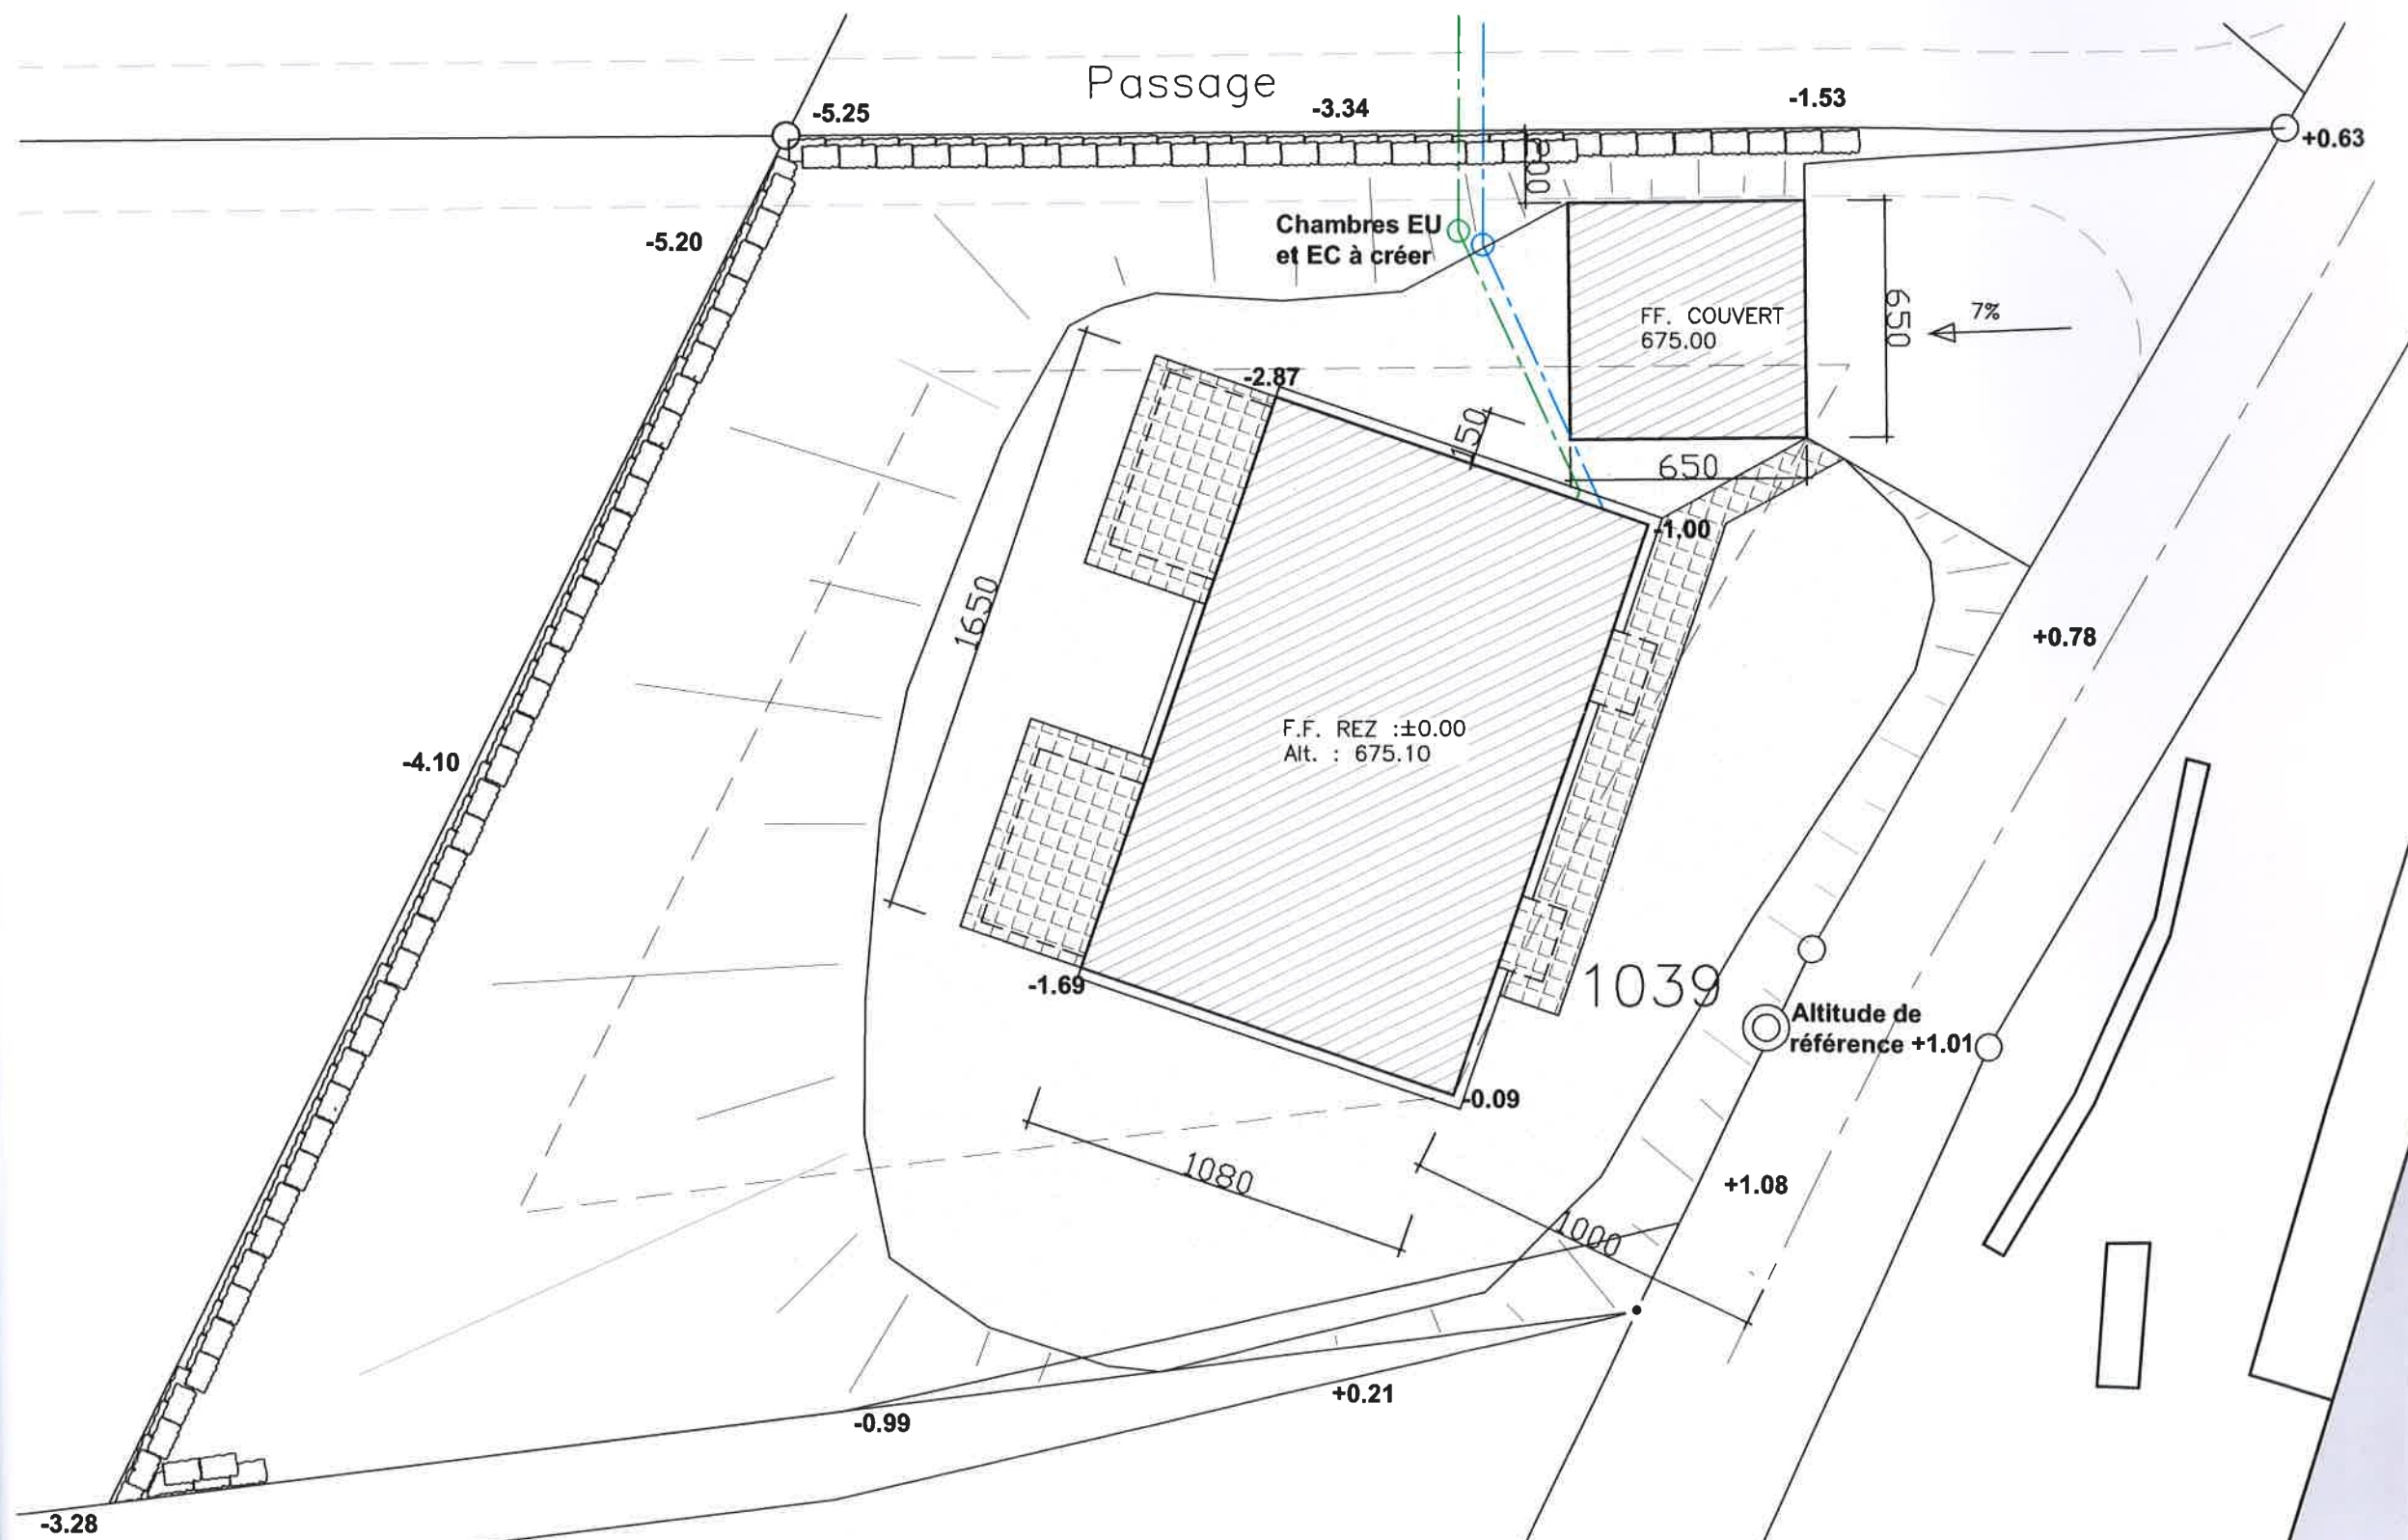

IMPLANTATION

1:500

