




Mise à l'enquête

Rez-de-chaussée

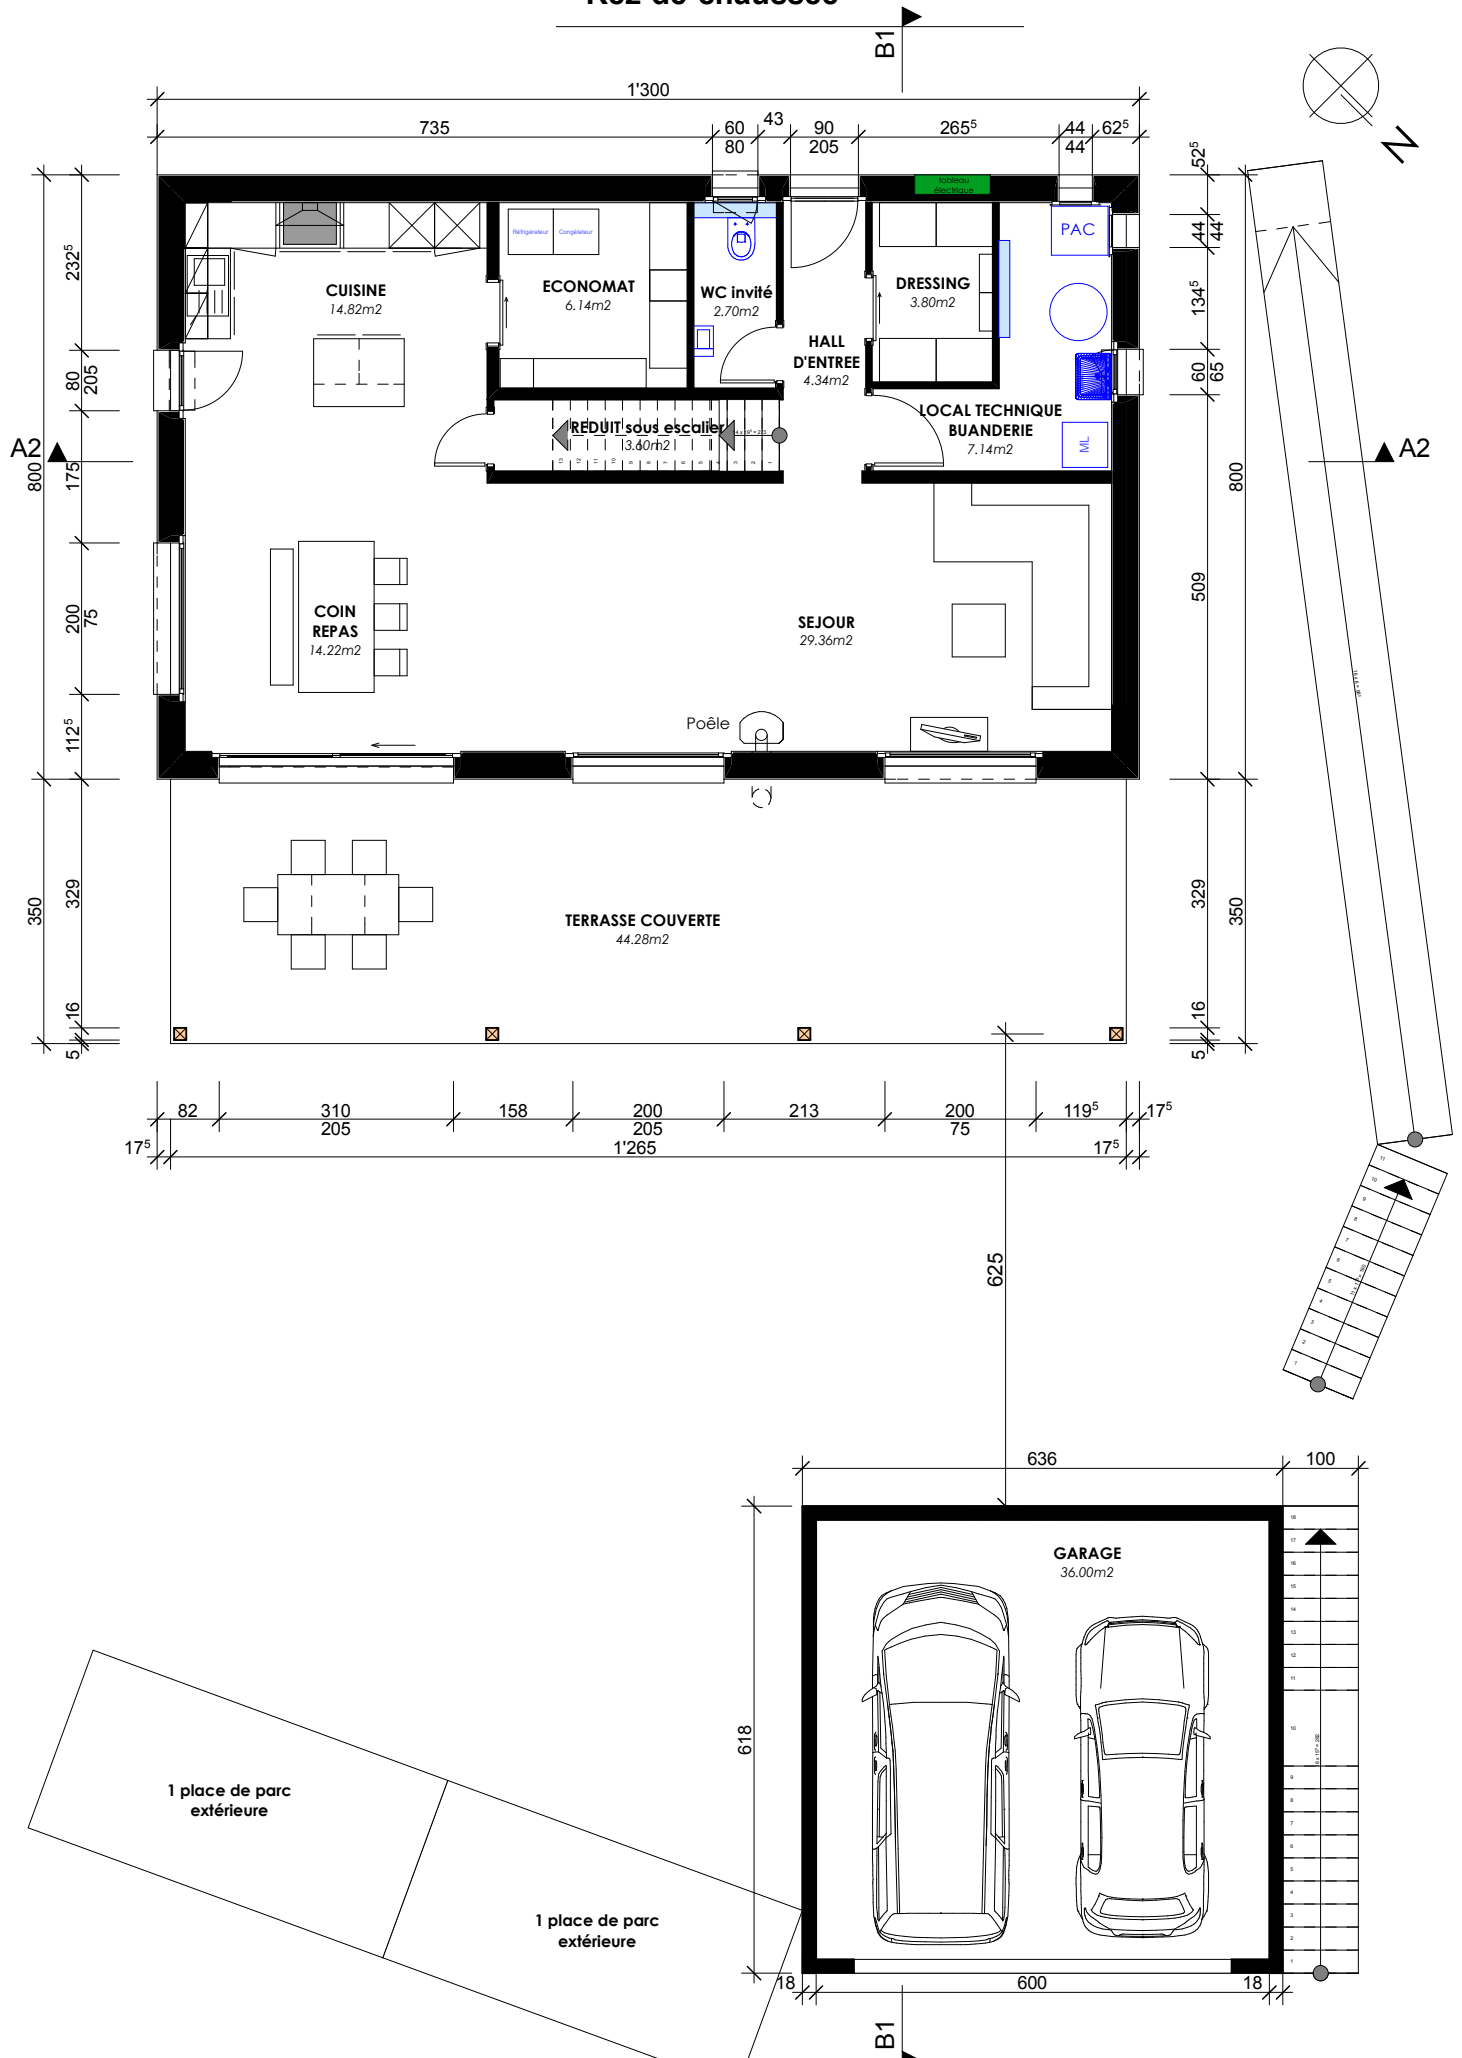


Mise à l'enquête


Etage

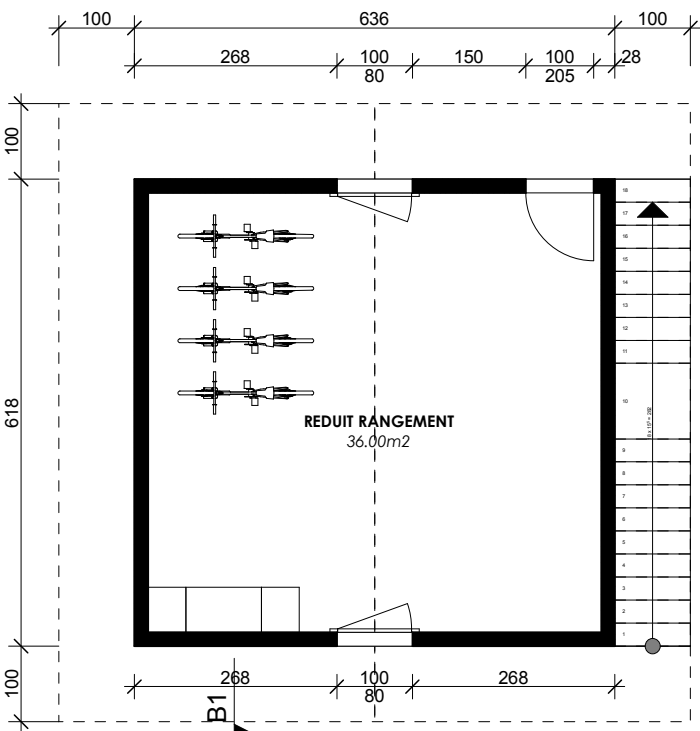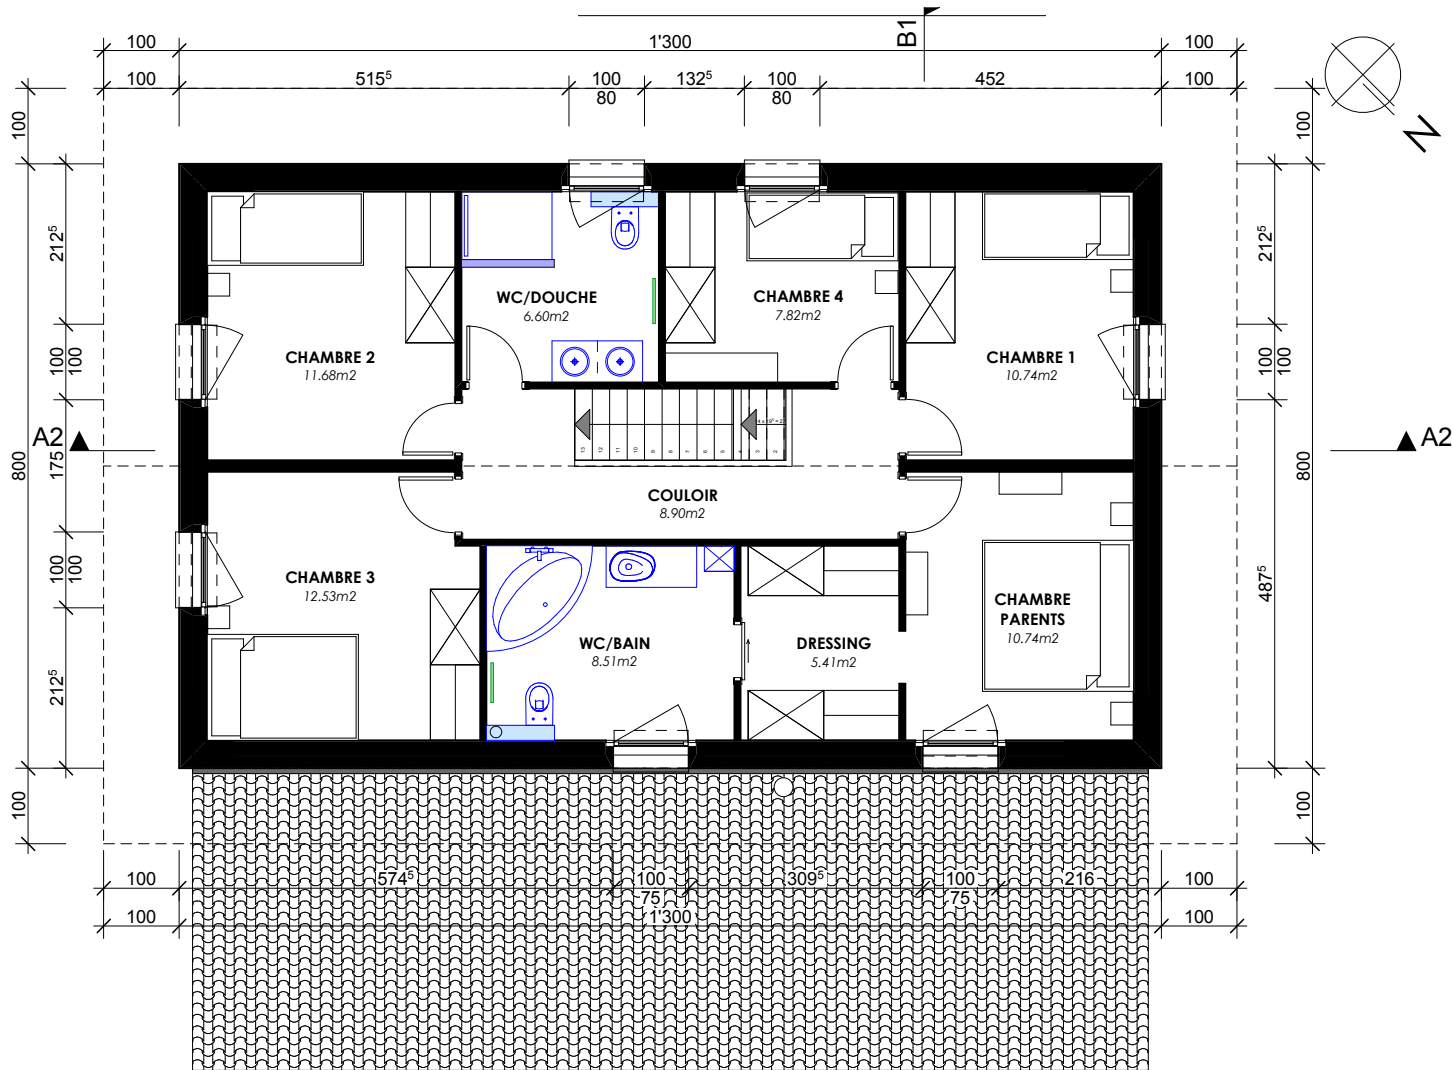


Coupe A-A

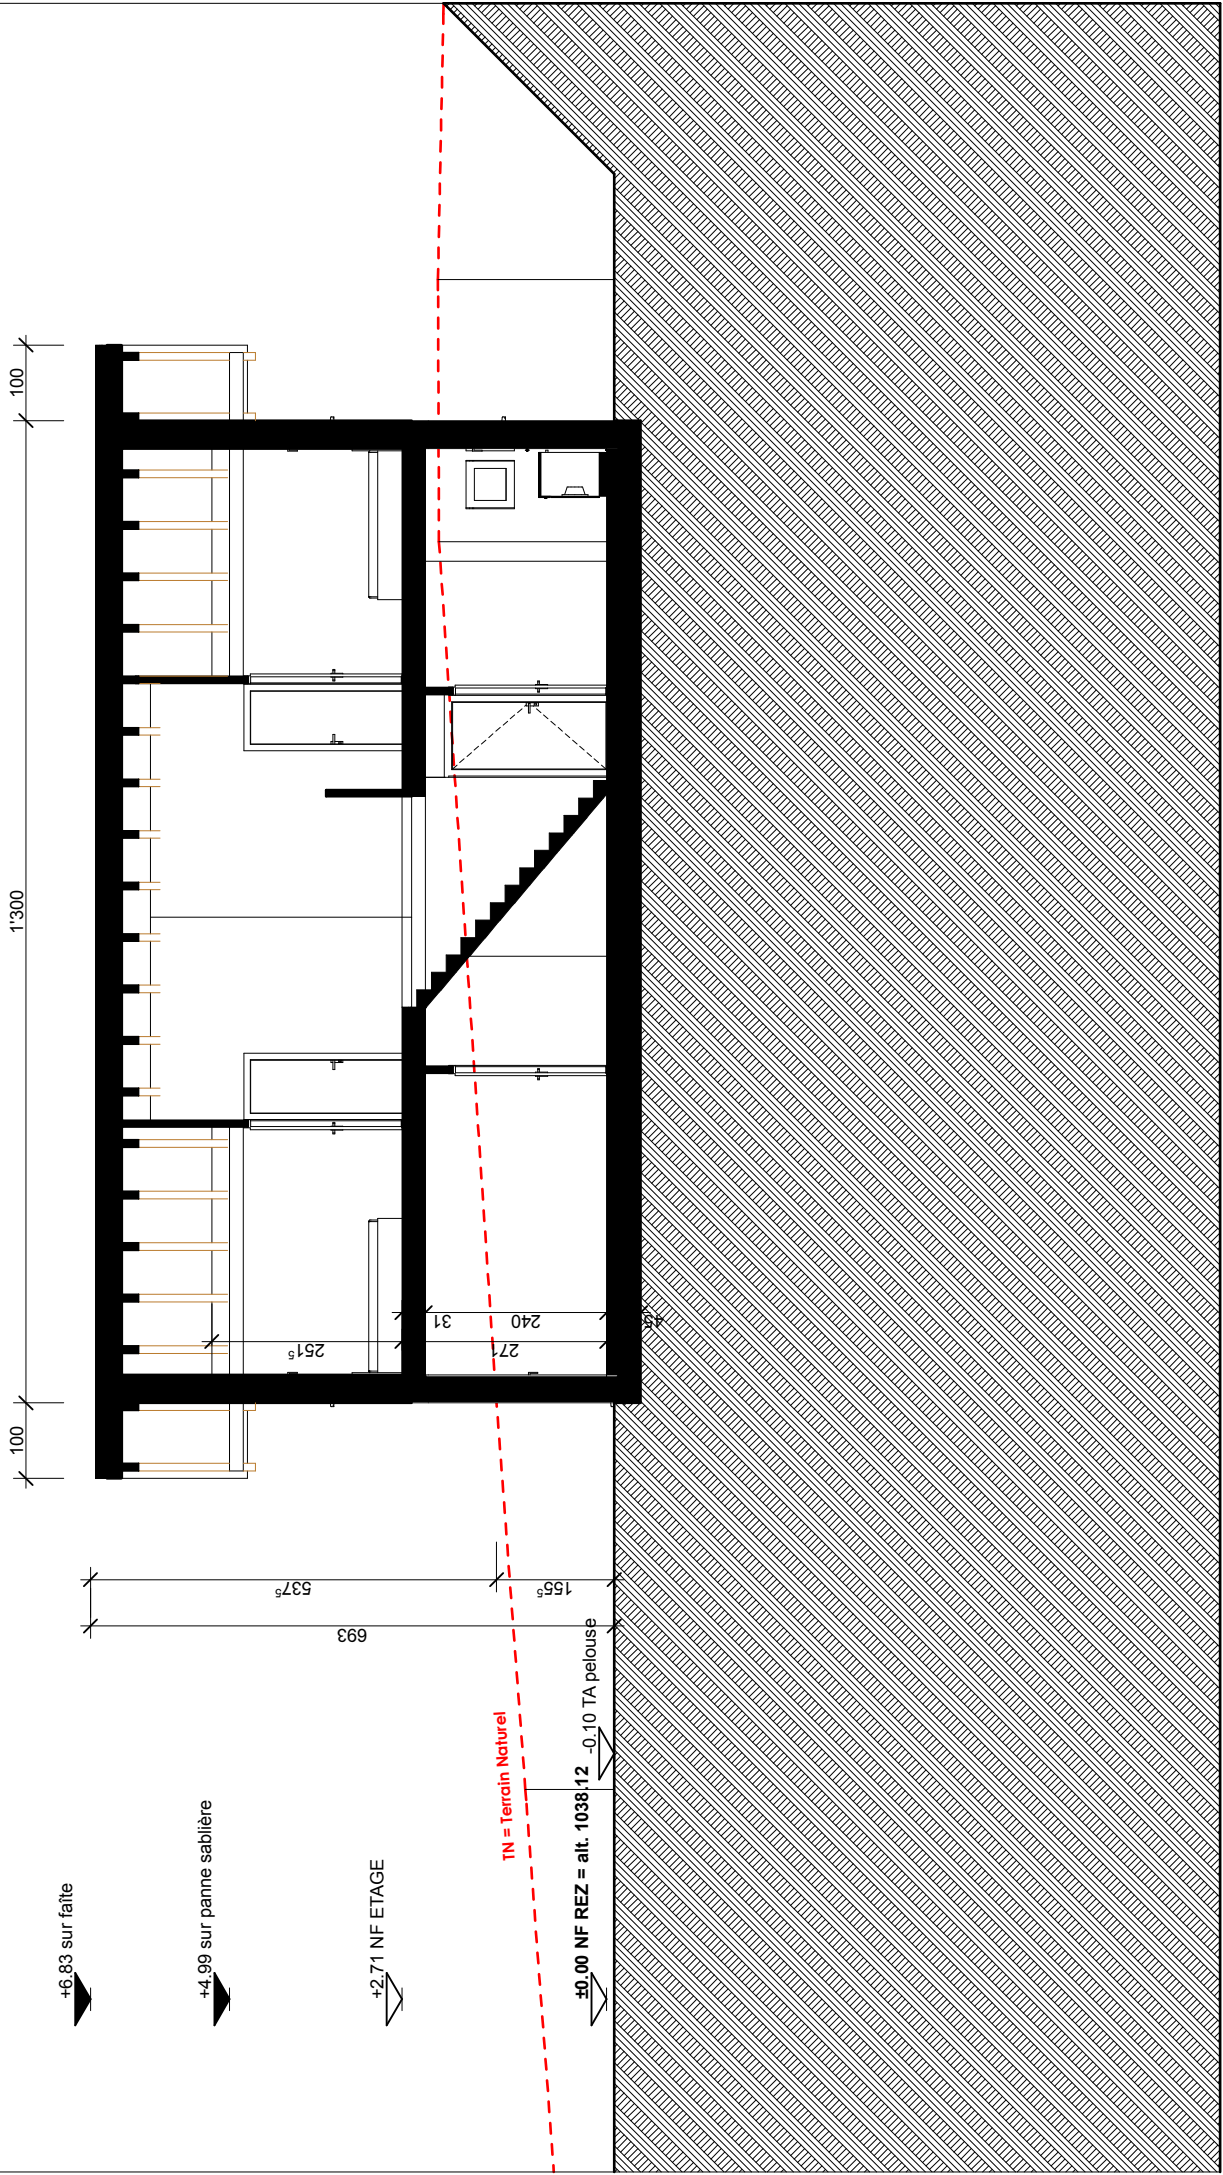


Coupe B-B

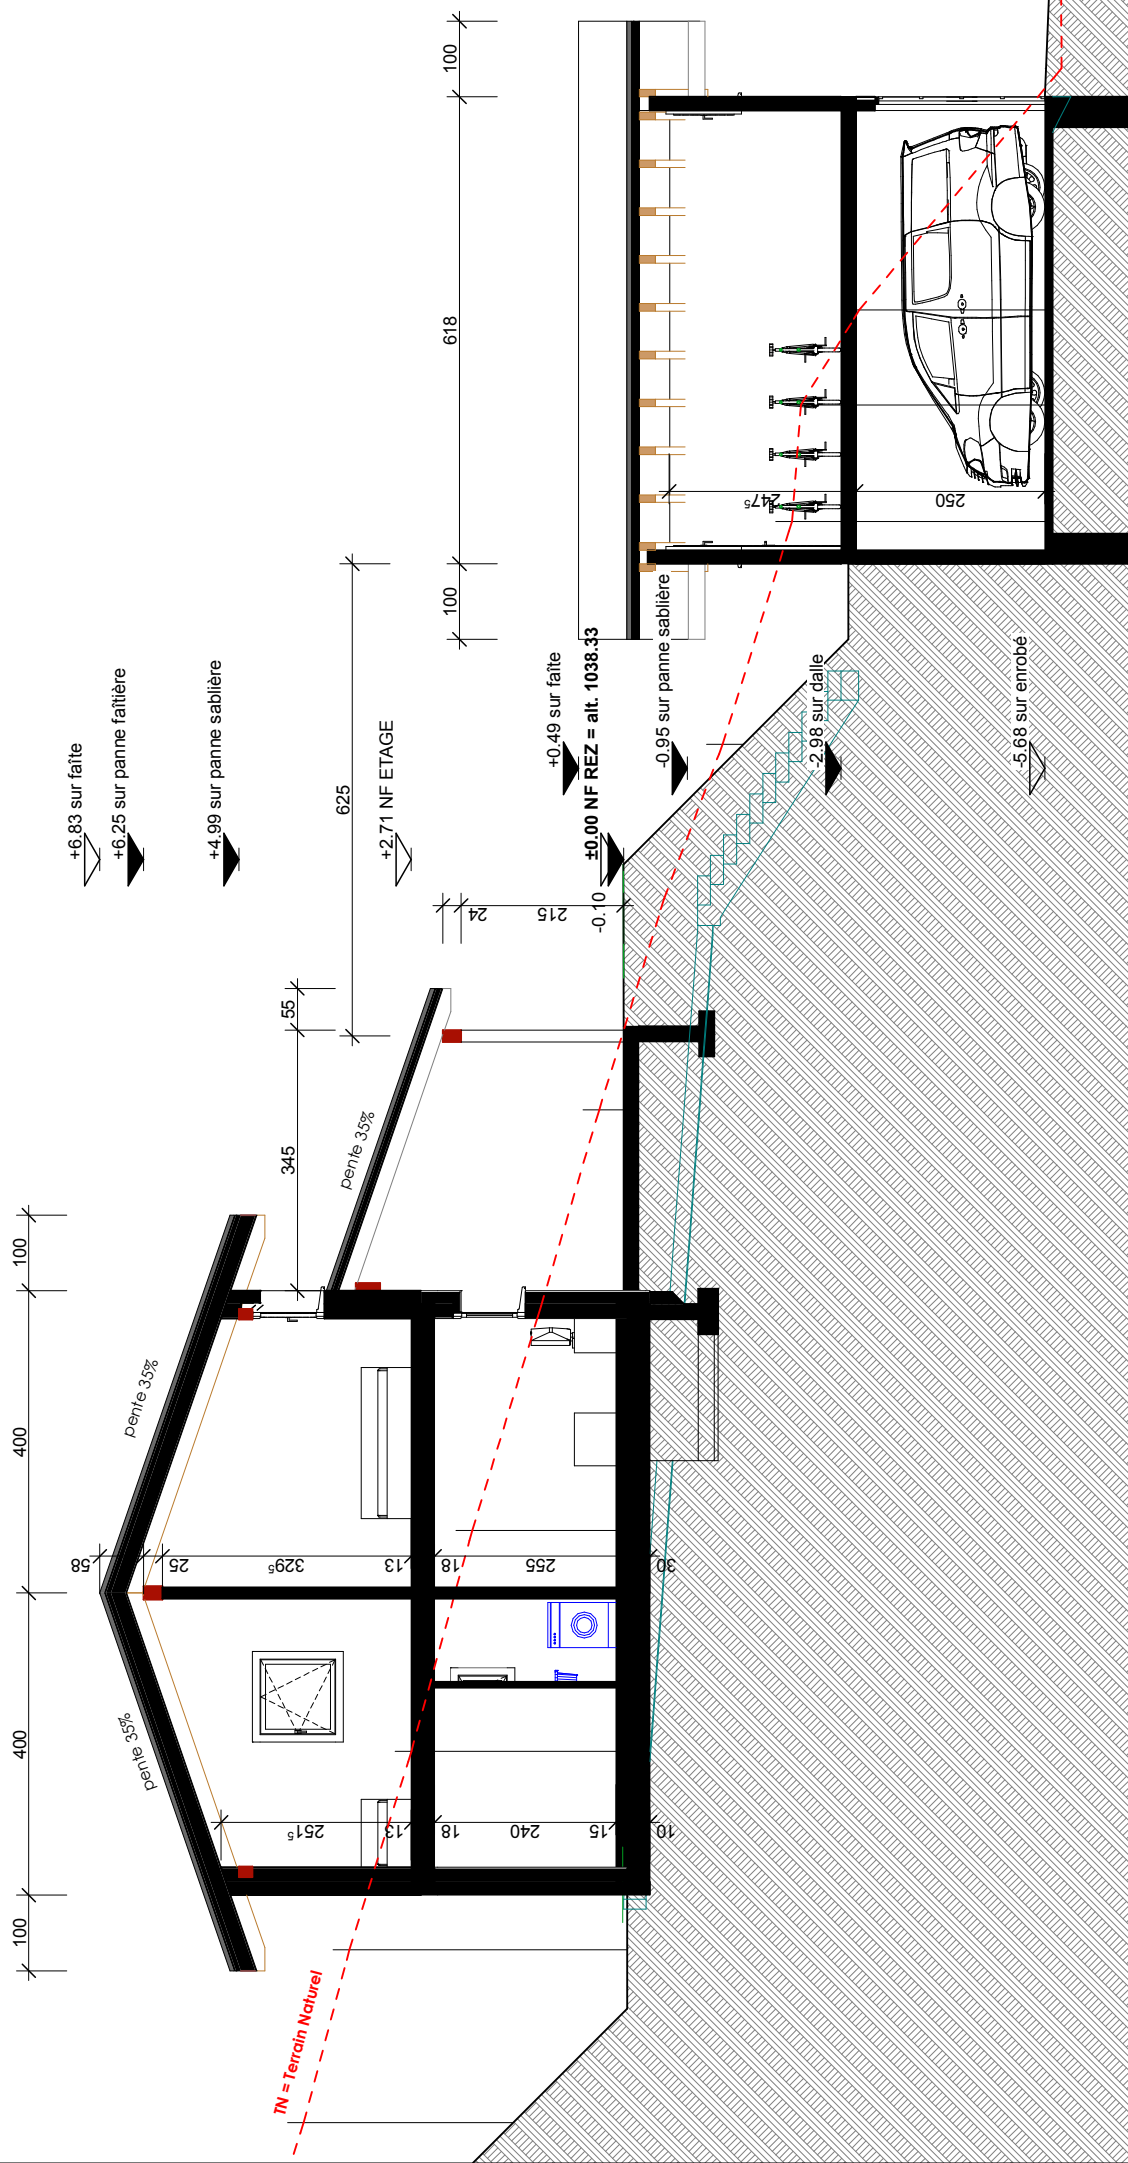

Façade EST

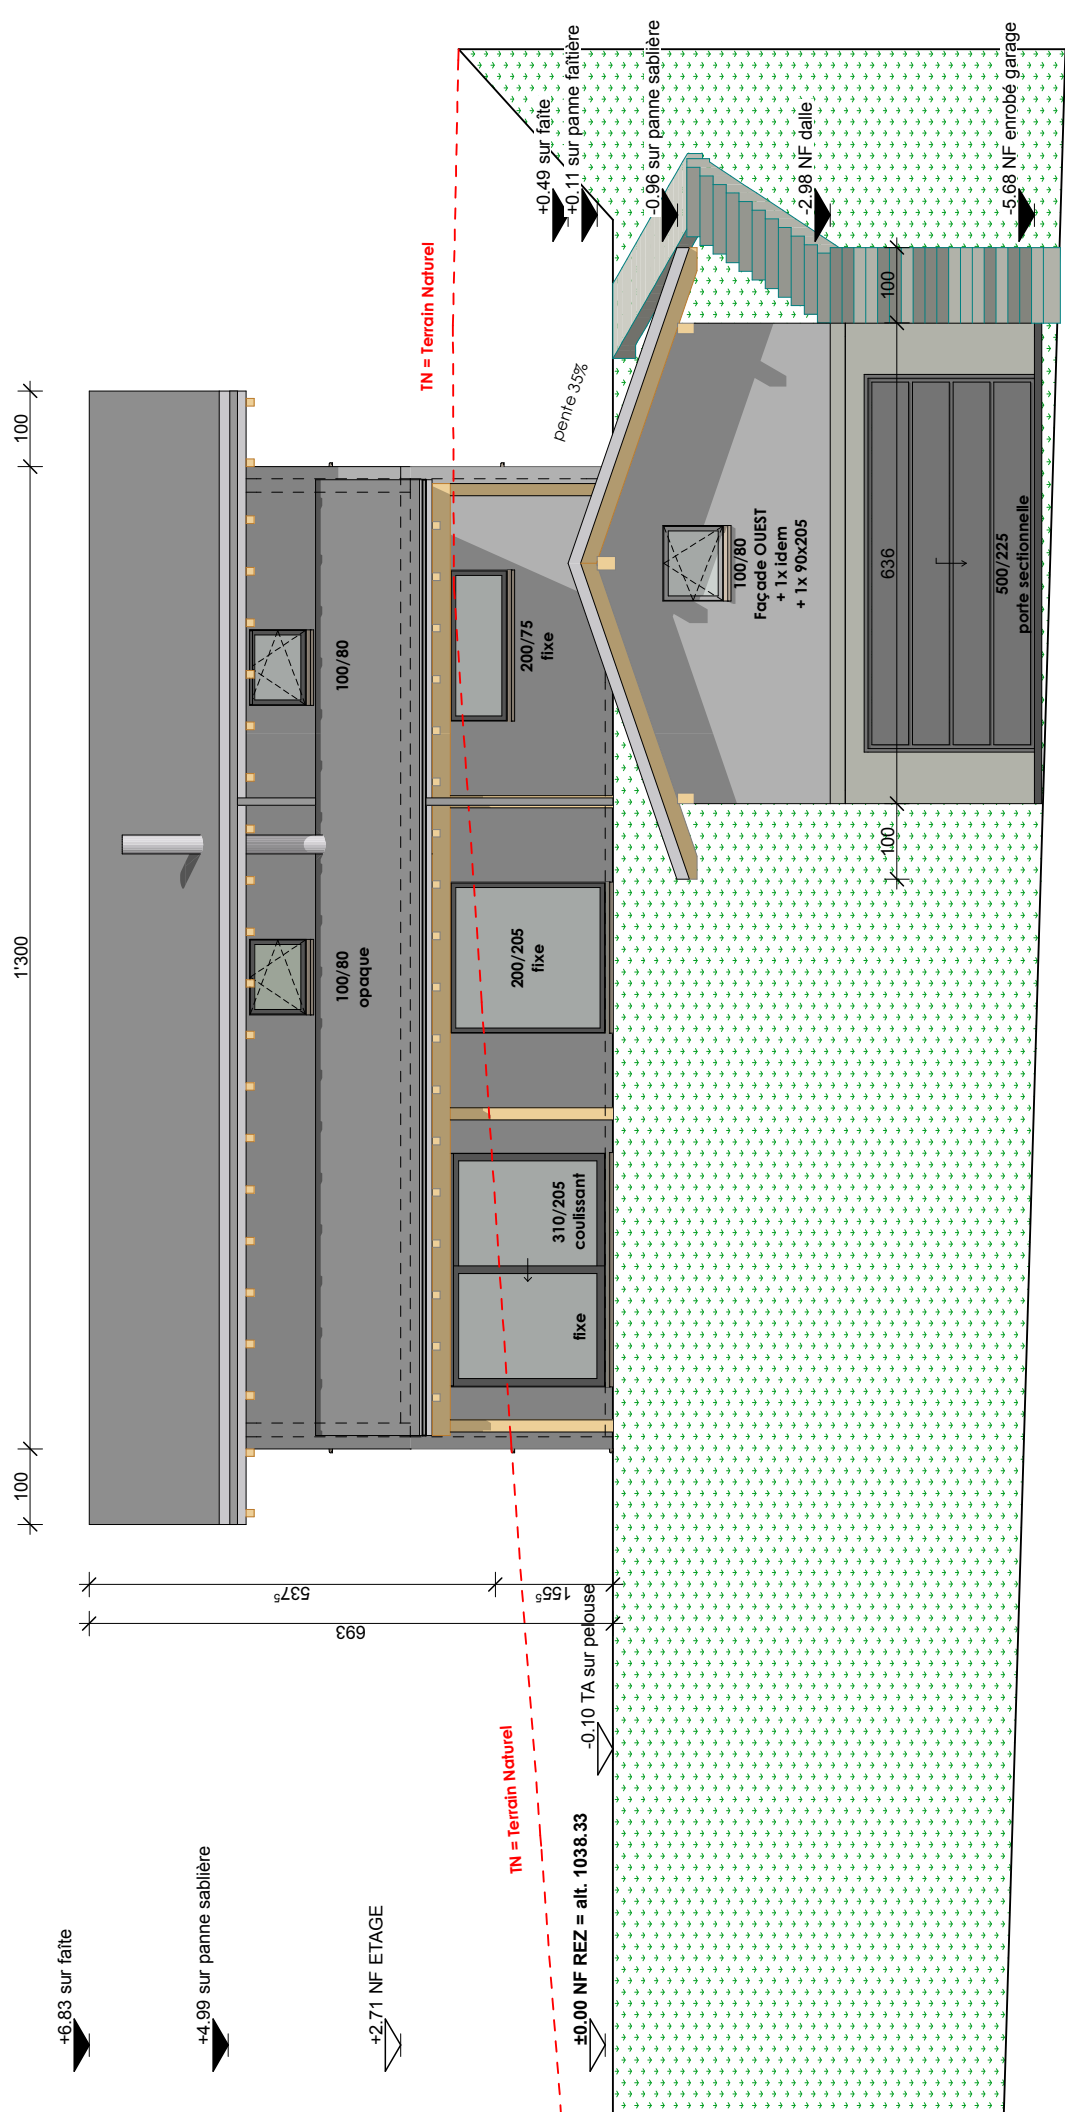


Façade NORD

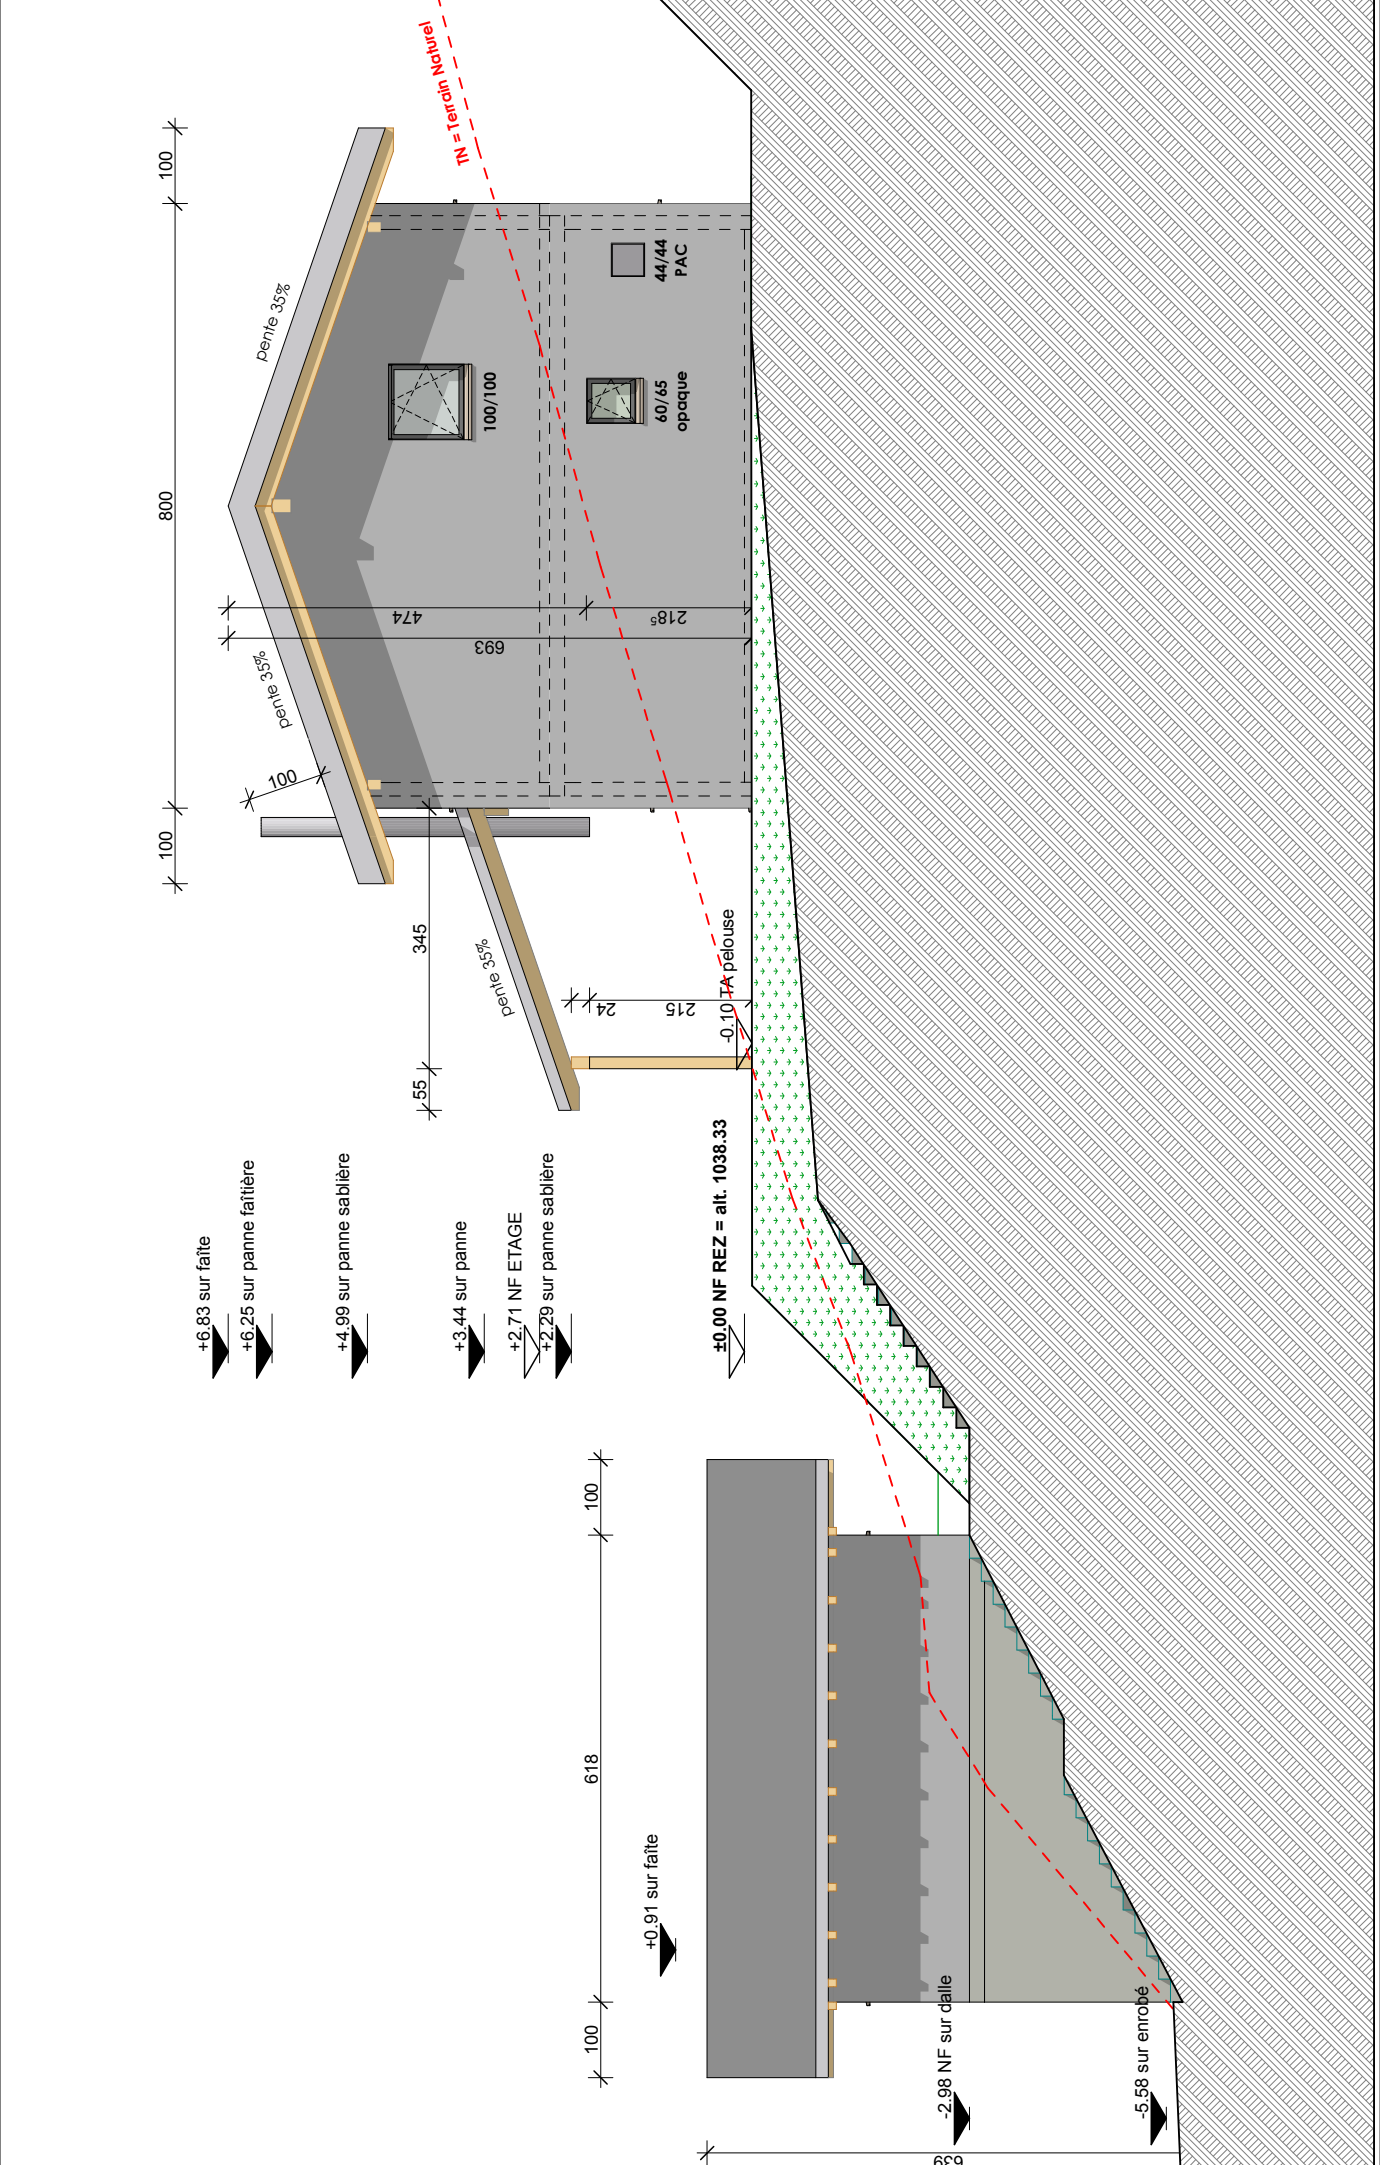

Mise à l'enquête

Façade OUEST

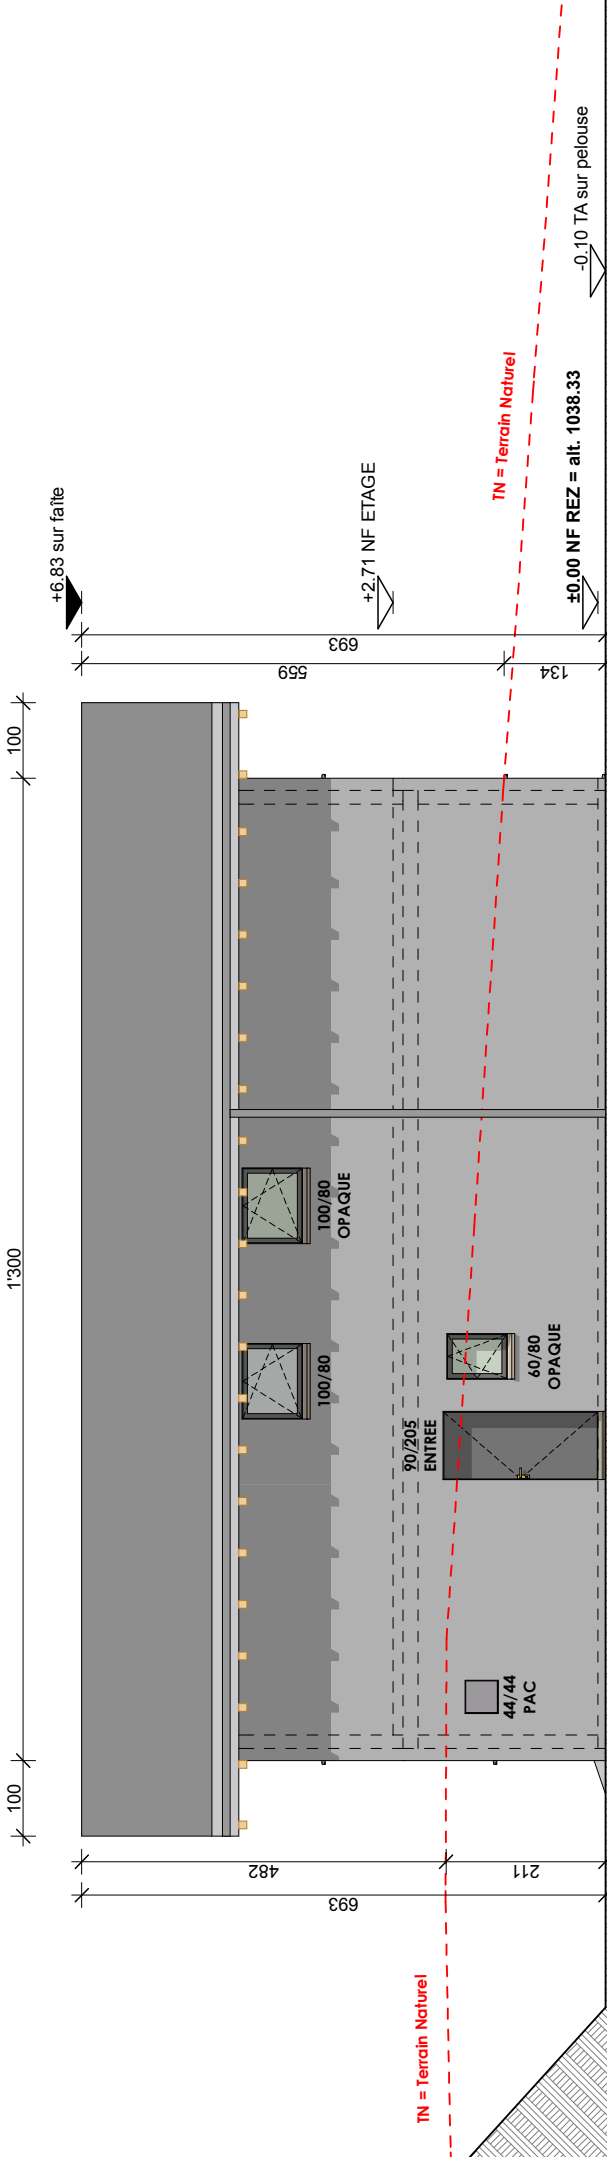

Mise à l'enquête

Façade SUD

Façade SUD

