



FACADE SUD

+0.00 = 582.19 rez de chaussée

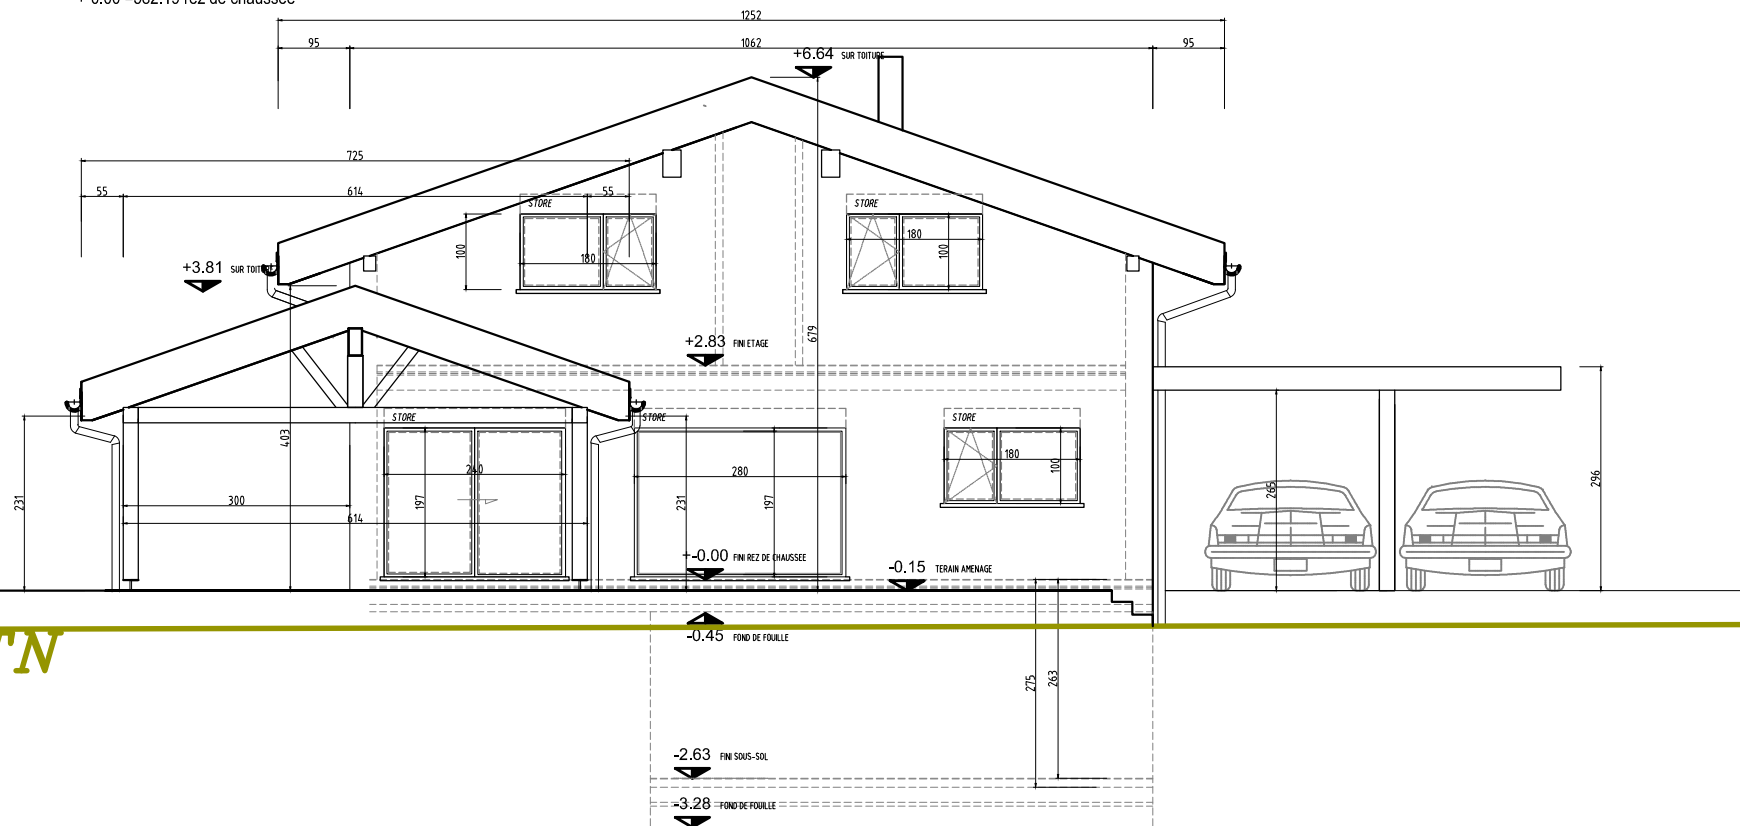

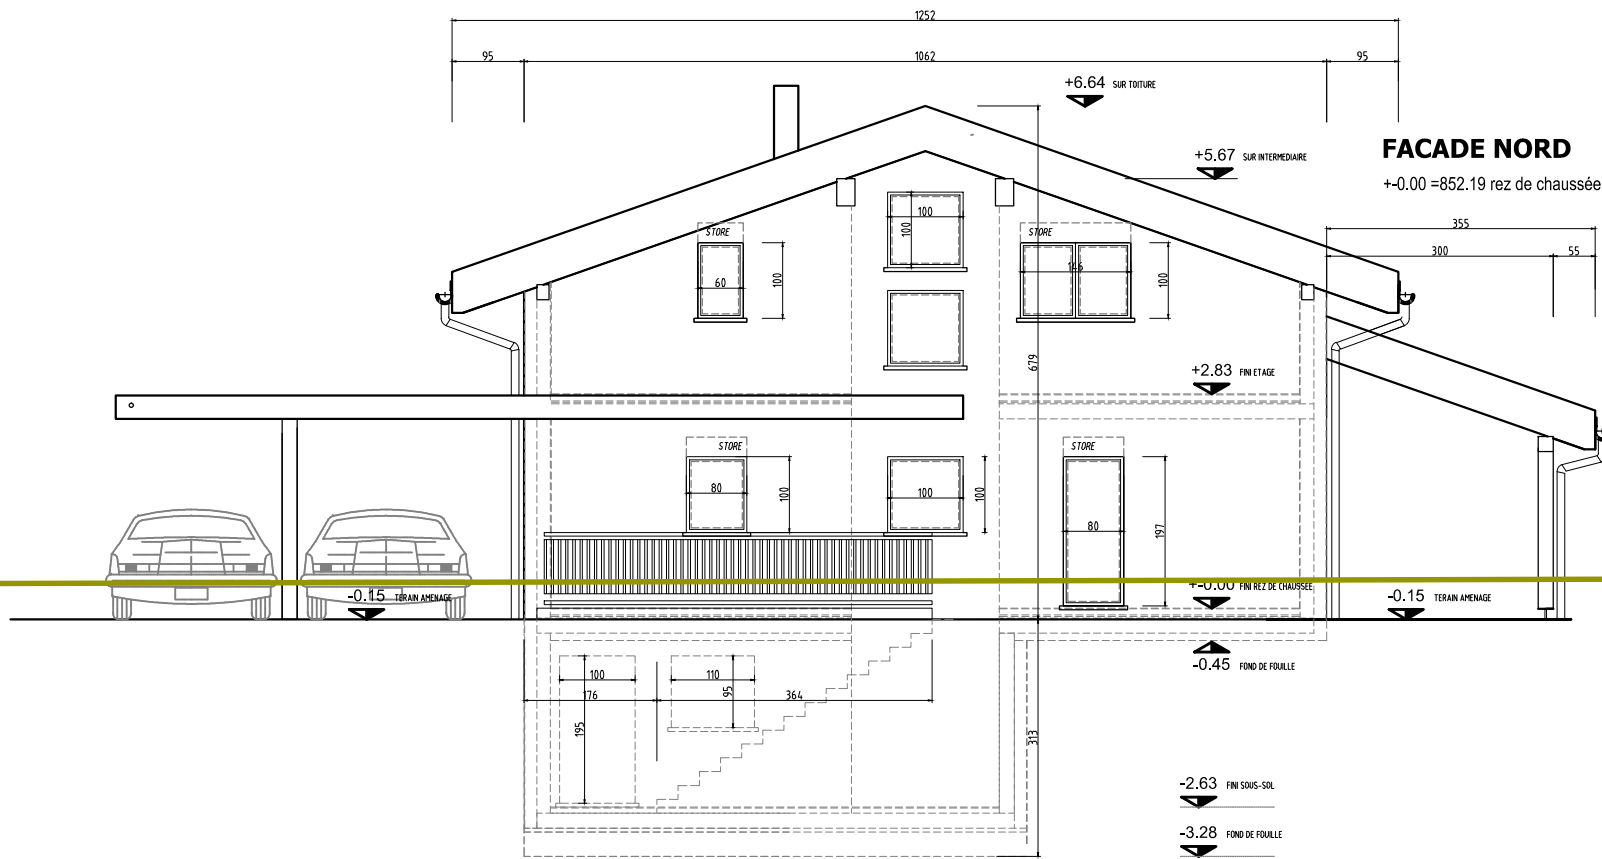

TN