


Façade Est

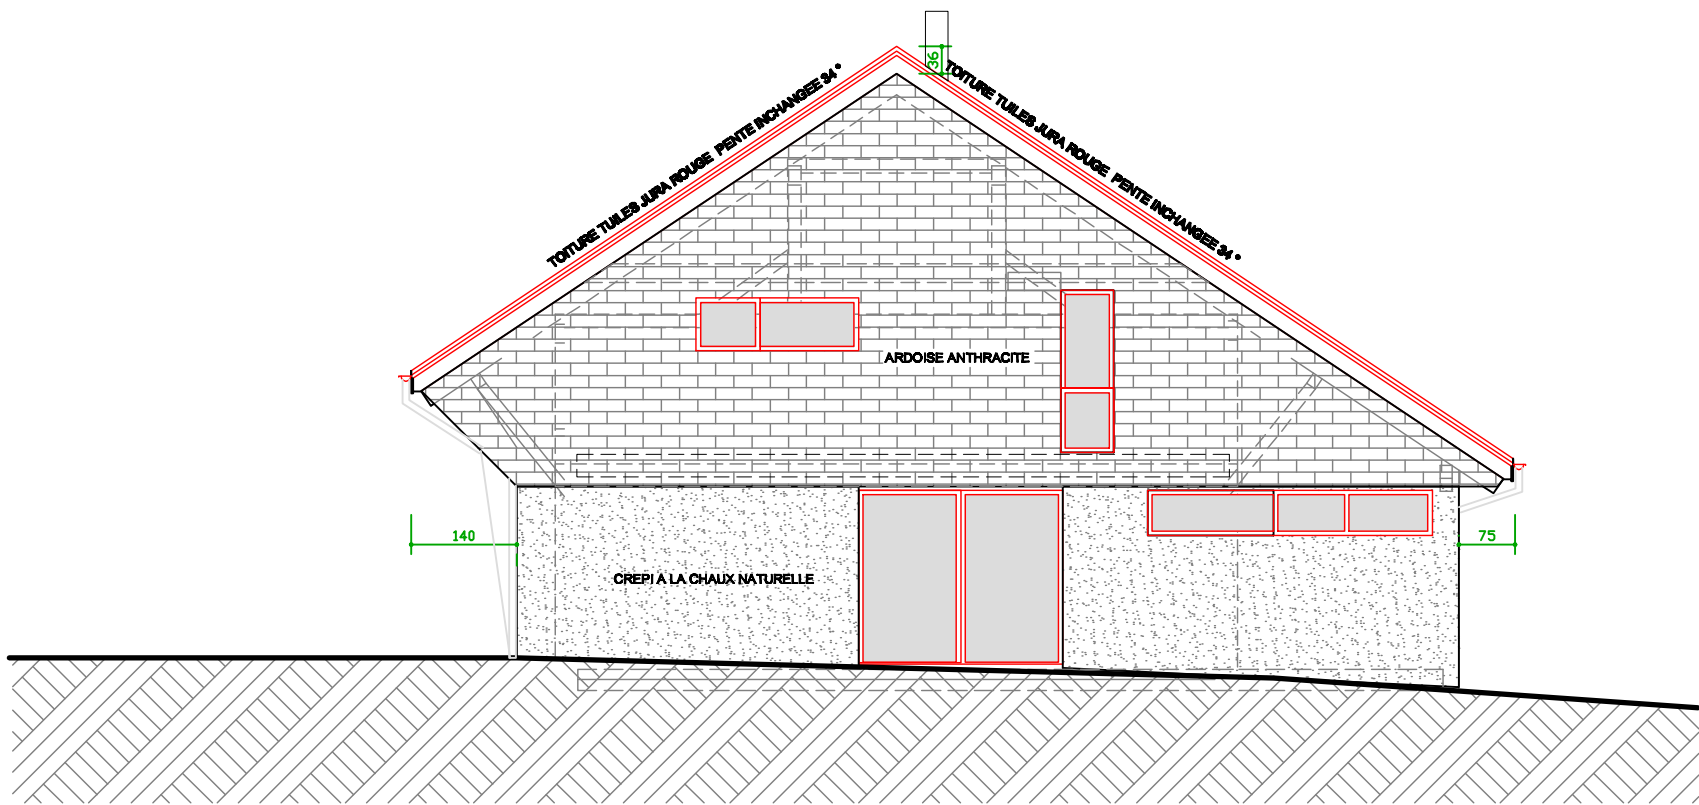

Façade Sud