


Weber Olivier et Sandra

Rez-de-chaussée / 1:50


Projet / 01.02.2011 / sw

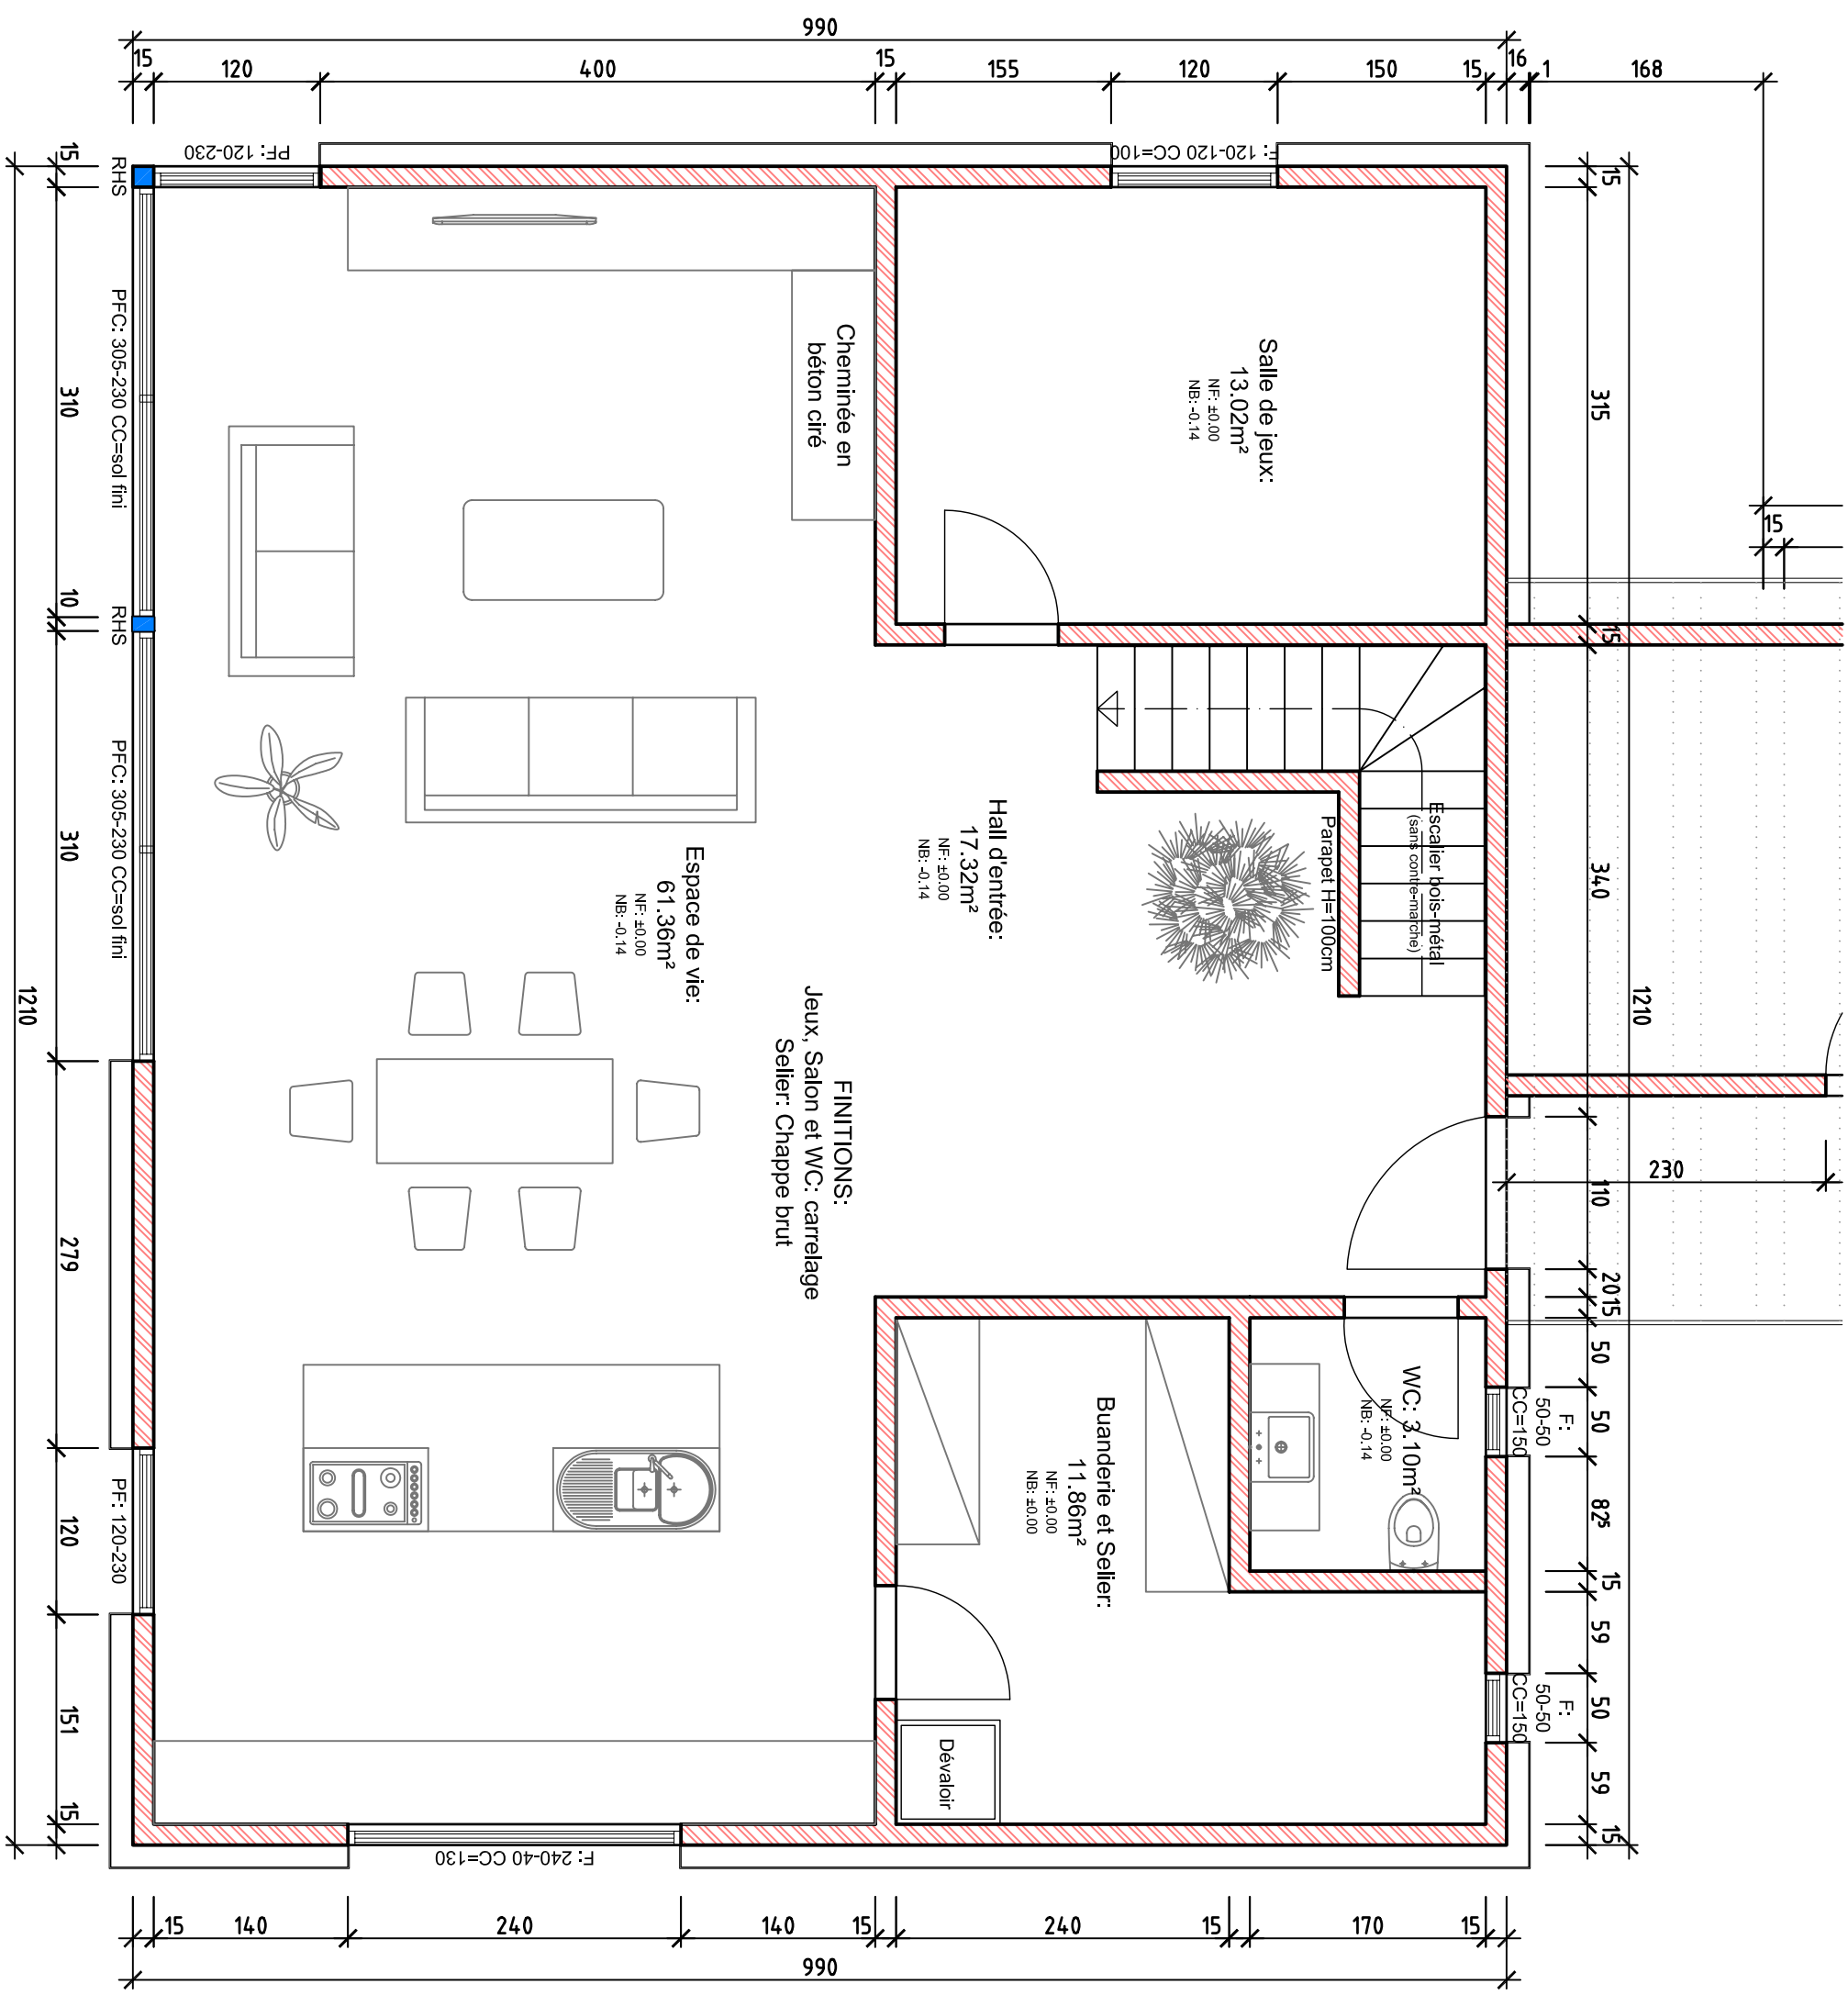


Weber Olivier et Sandra

Réduit extérieur et PP / 1:50


Projet / 01.02.2011 / sw

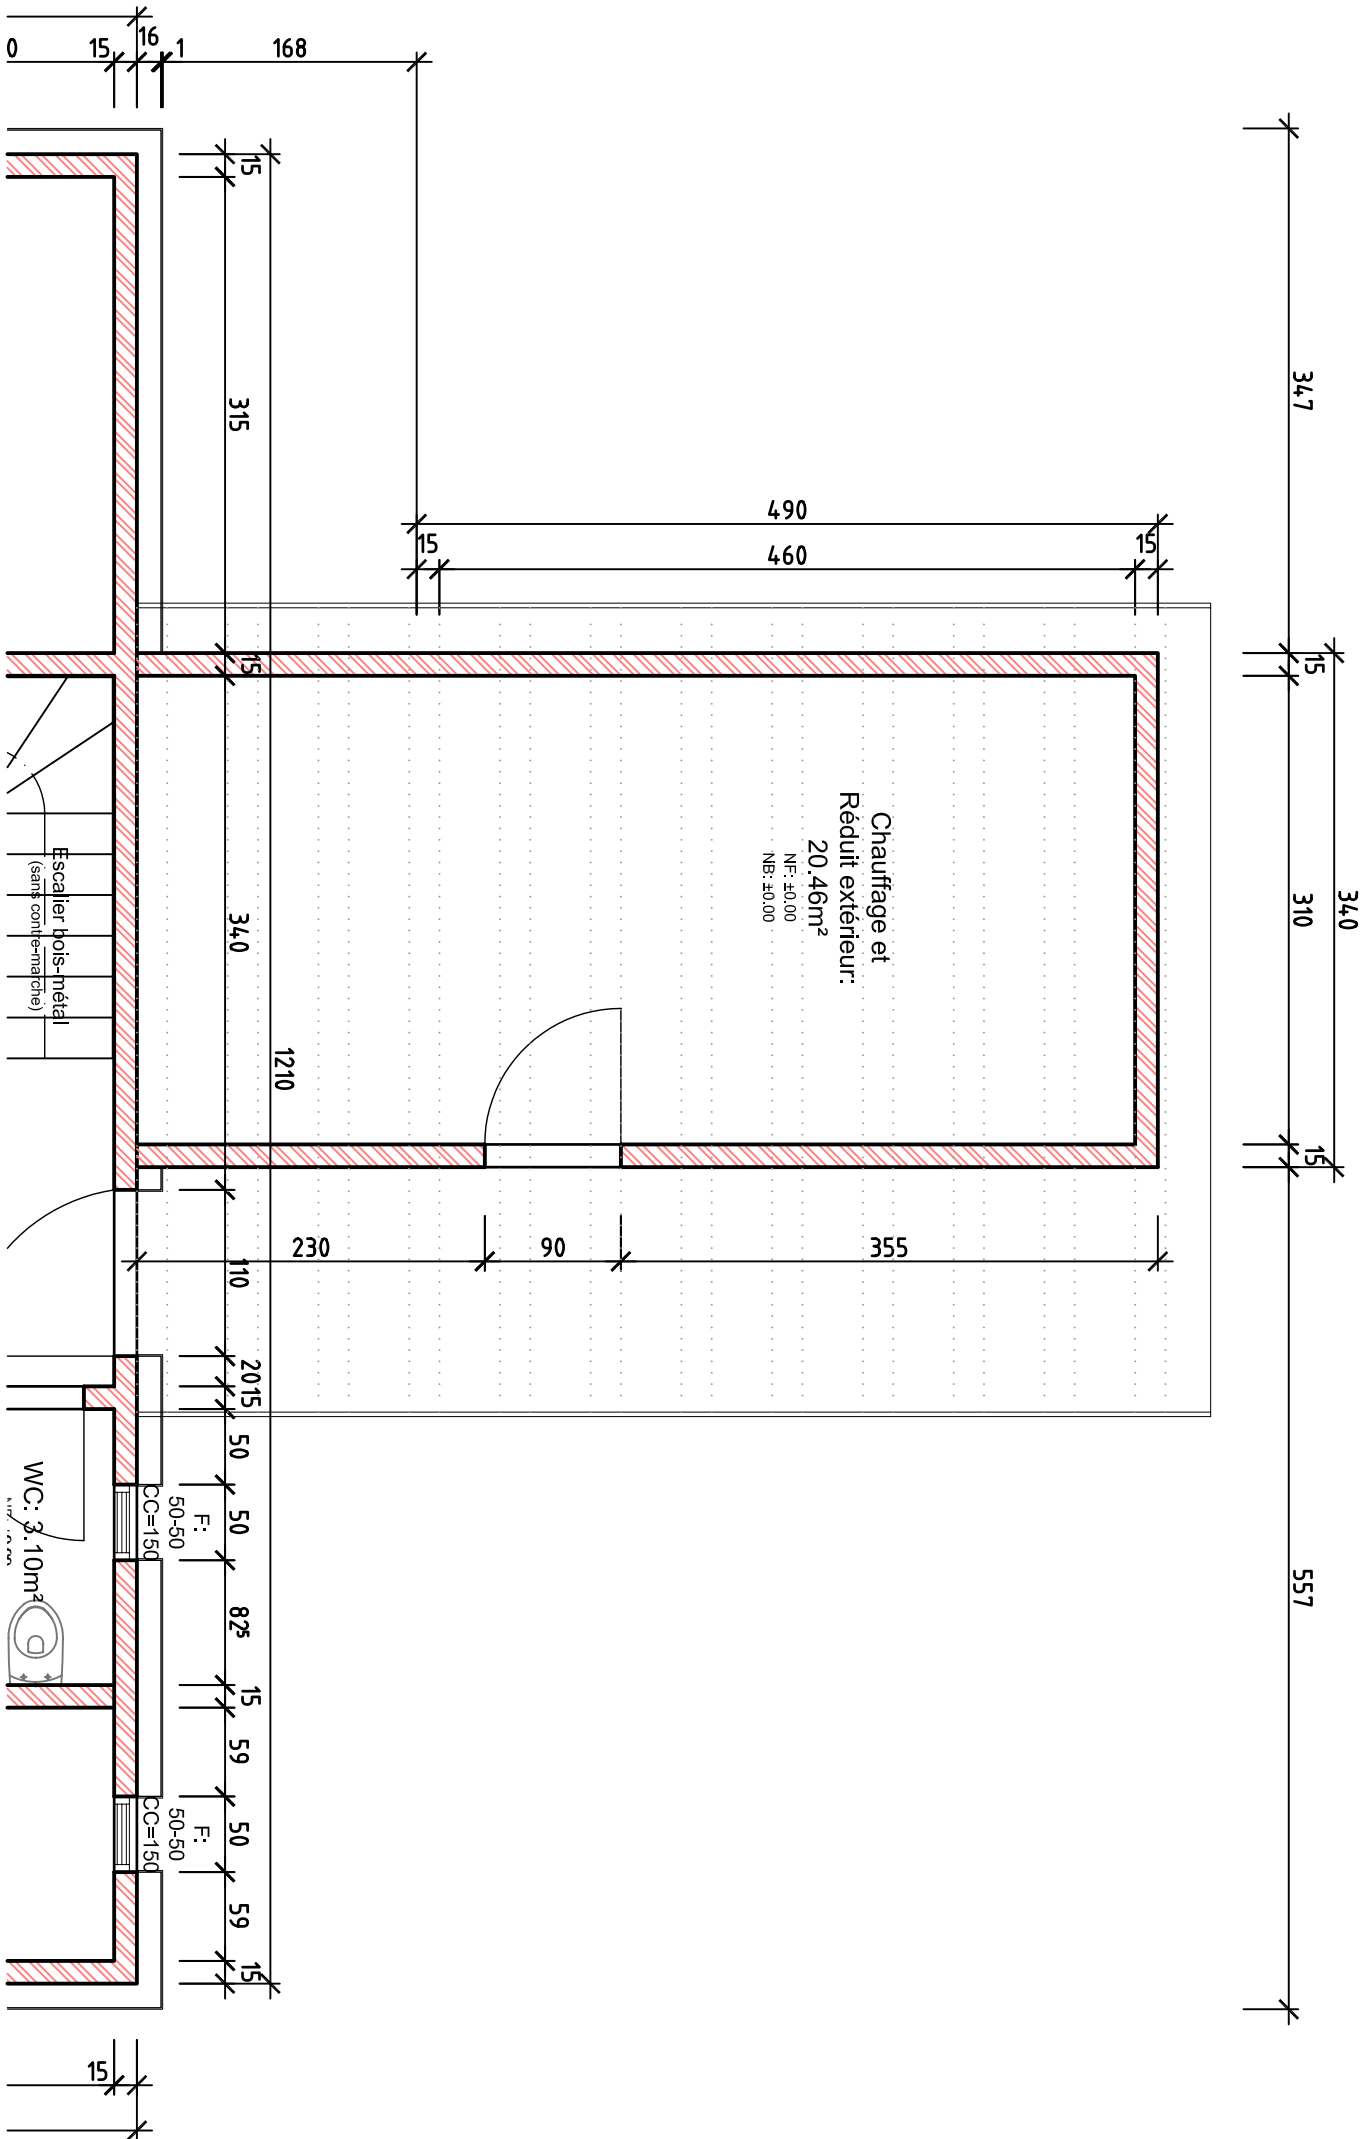


Projet / 01.02.2011 / SW

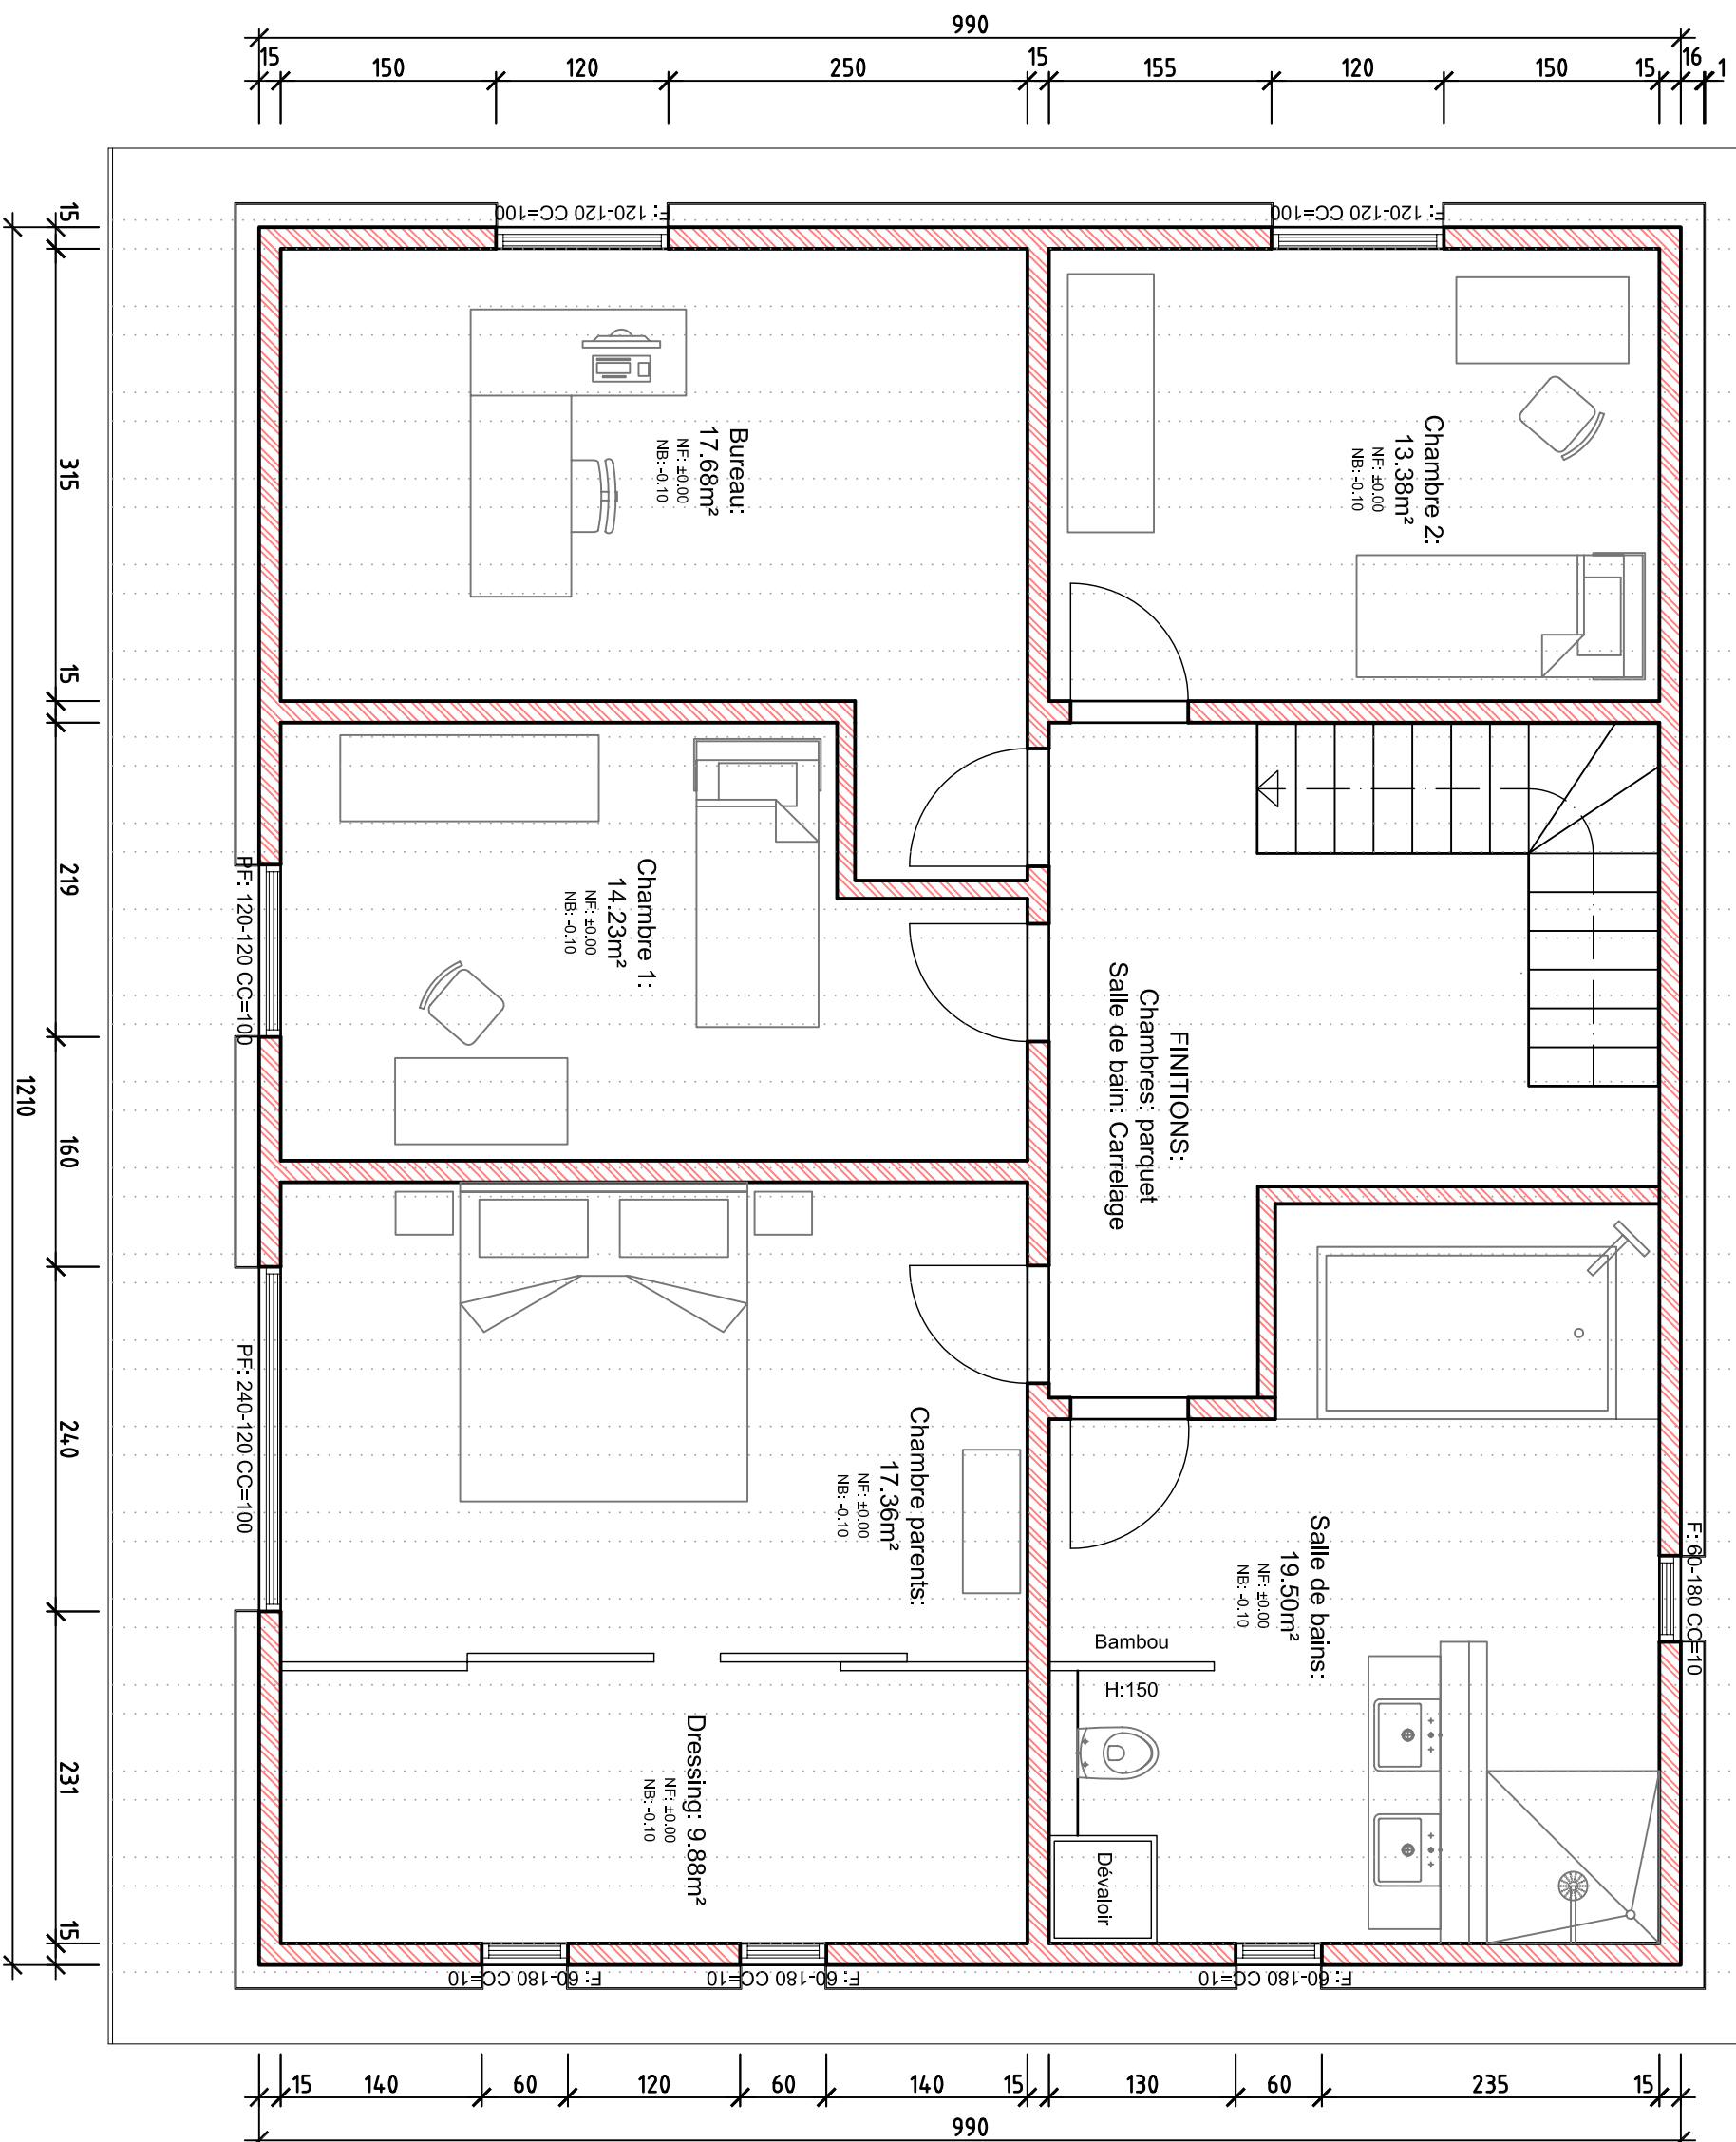


Nord

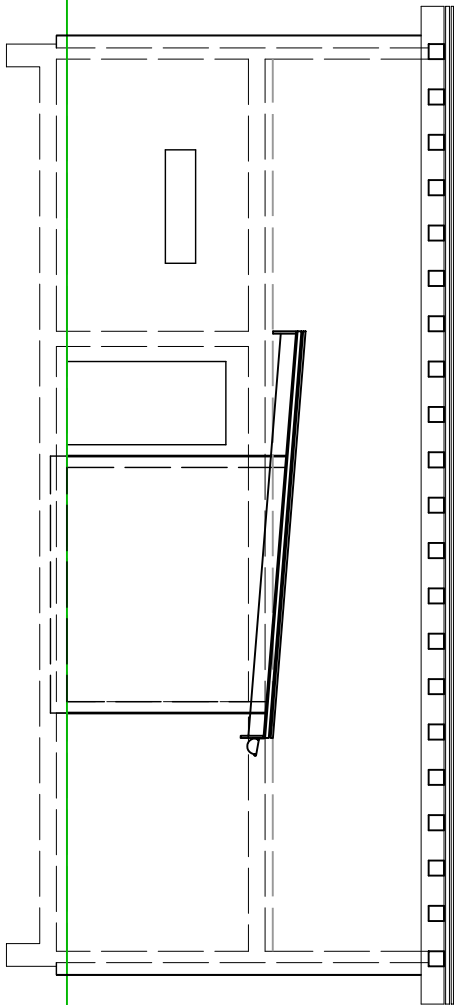

Ouest

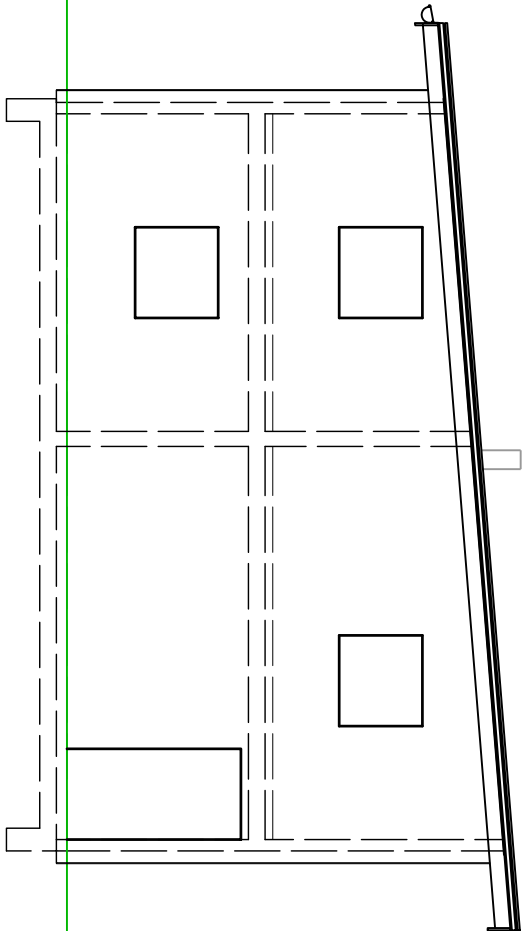

Sud

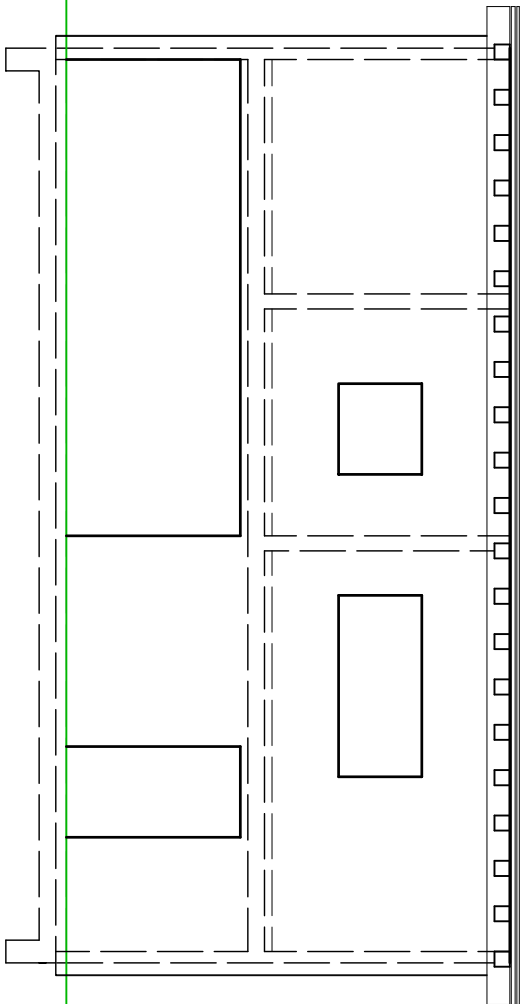

Est

