

Mme Karin BONZON
CONSTRUCTION D'UNE MAISON FAMILIALE A 1077 SERVION

PLAN AMENAGEMENTS EXTERIEURS

Villatype-Estavayer SA rte du Chasseral 8 1470 ESTAVAYER-LE-LAC TEL. 026 / 663 97 00

PLAN NO 1


ECHELLE 1:200


DESSIN: M.D. LE 06.07.2011

LES PROPRIETAIRES


LA REQUERANTE

L' ARCHITECTE

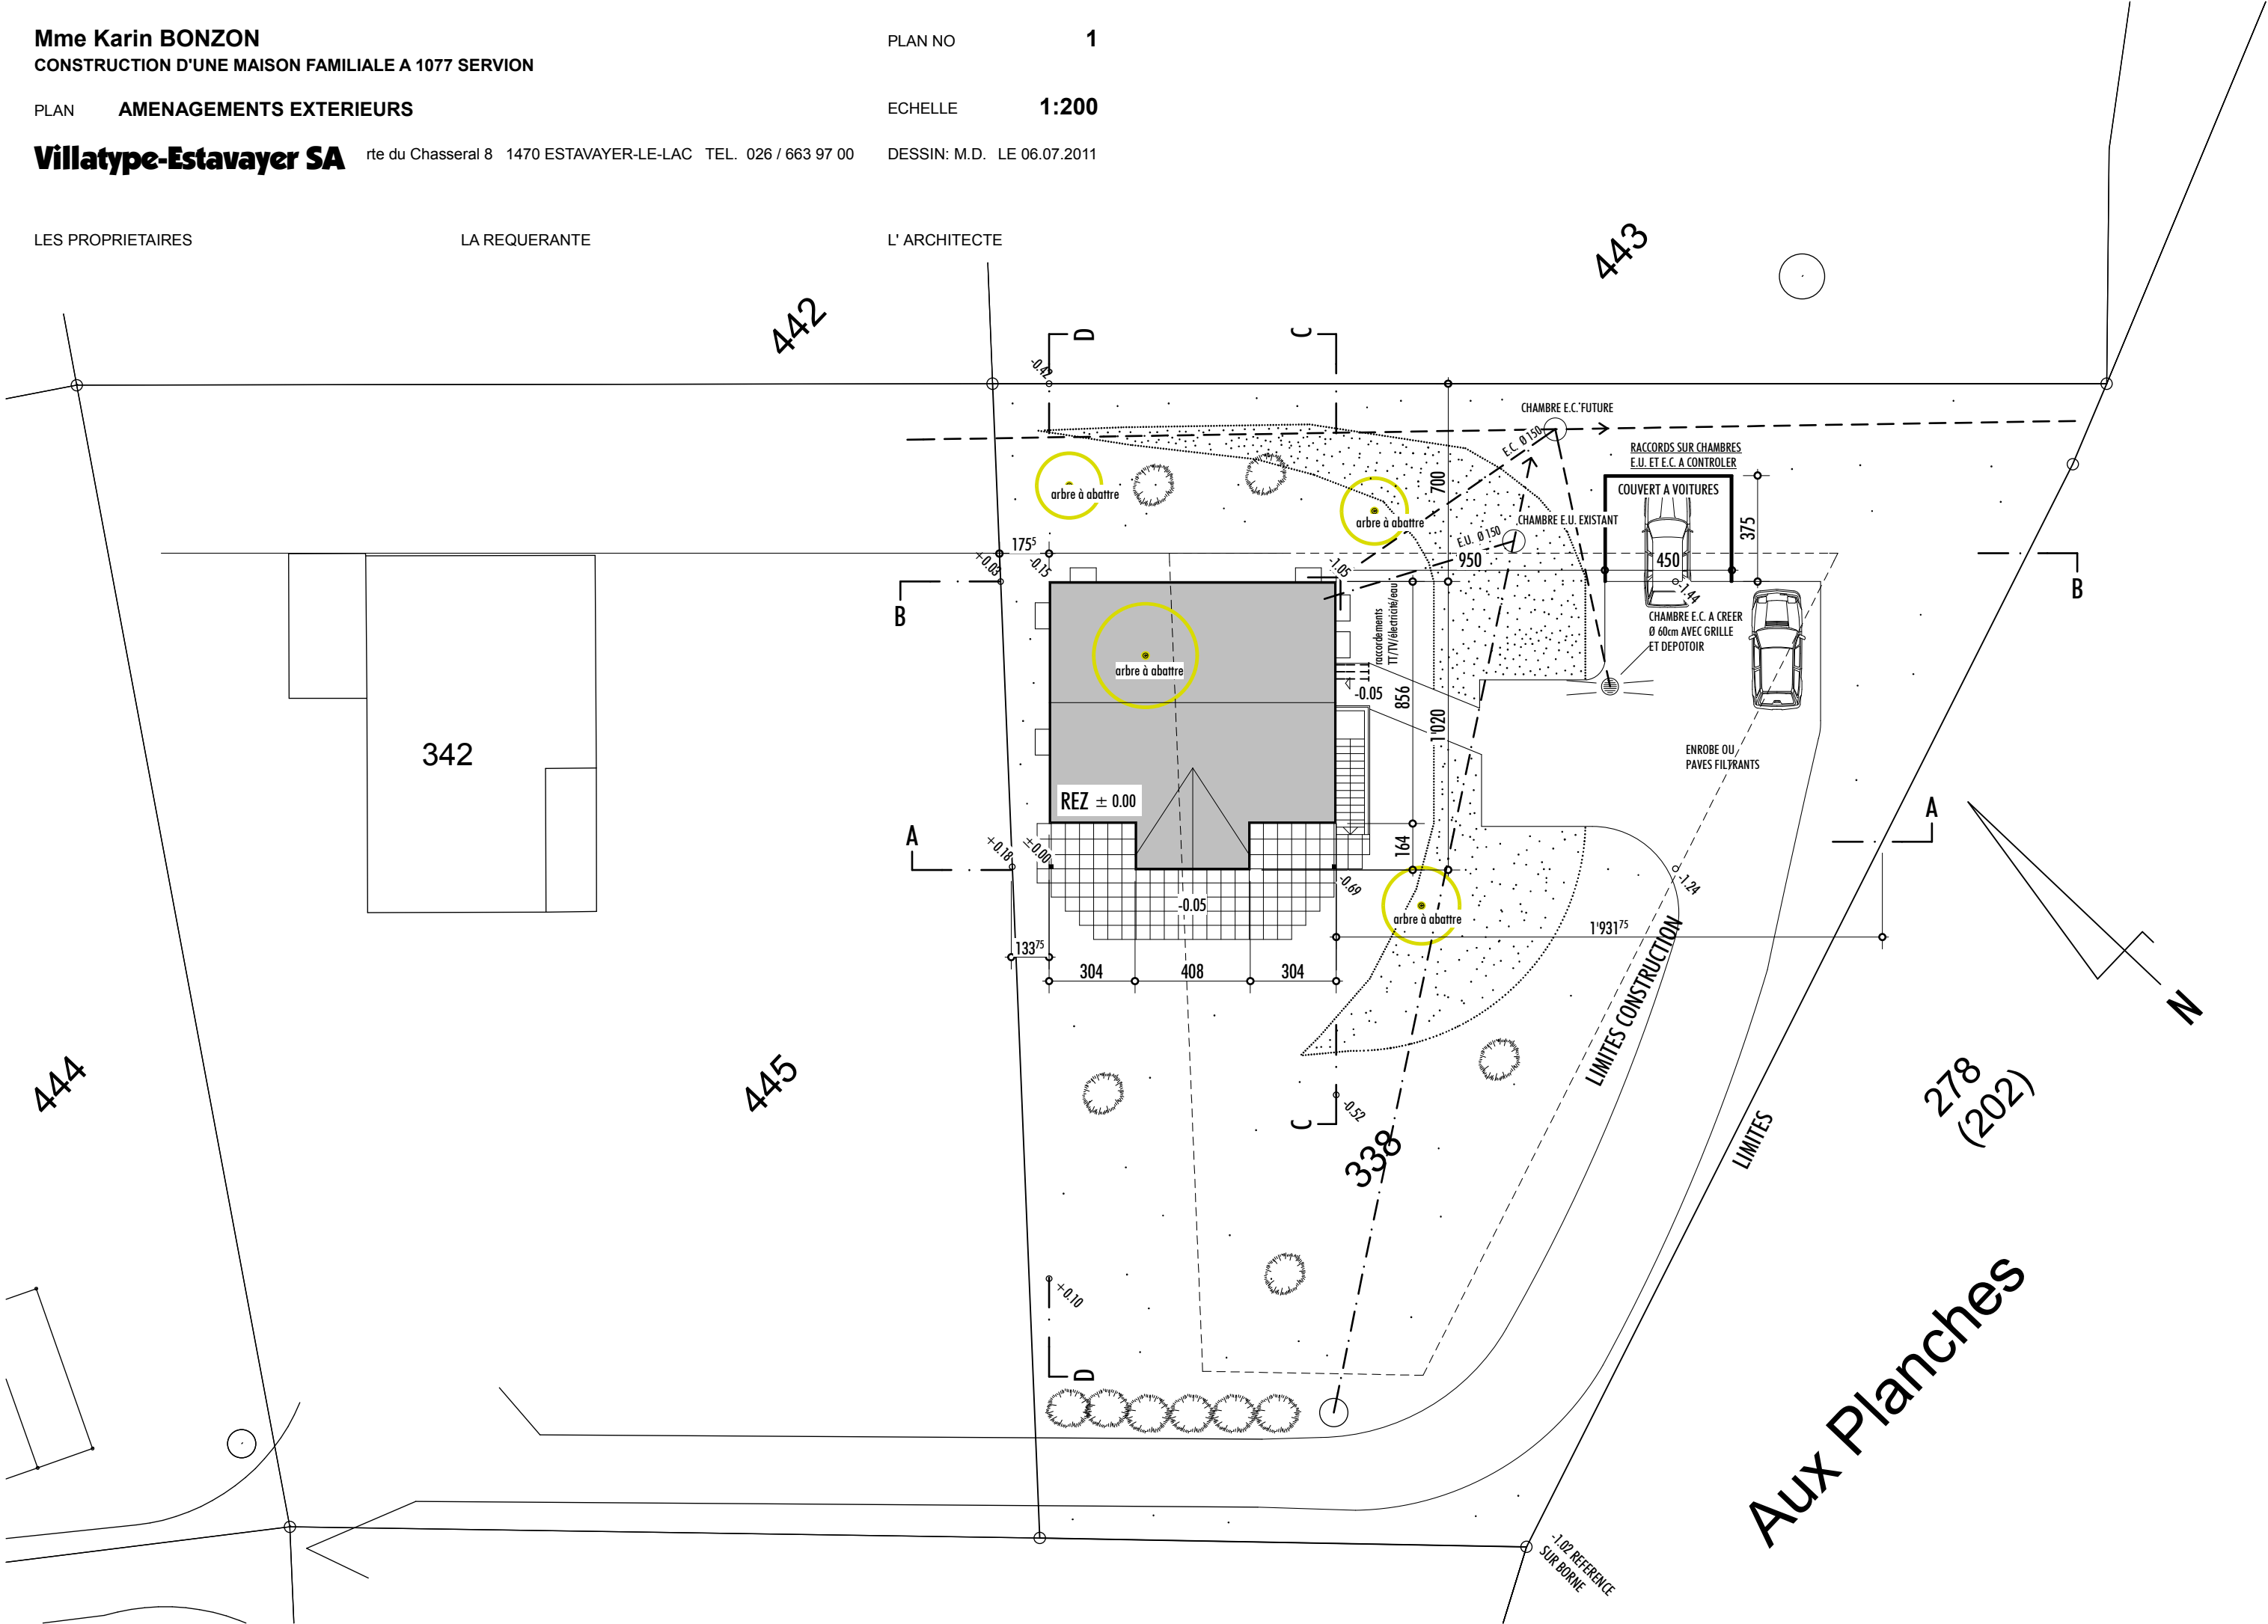


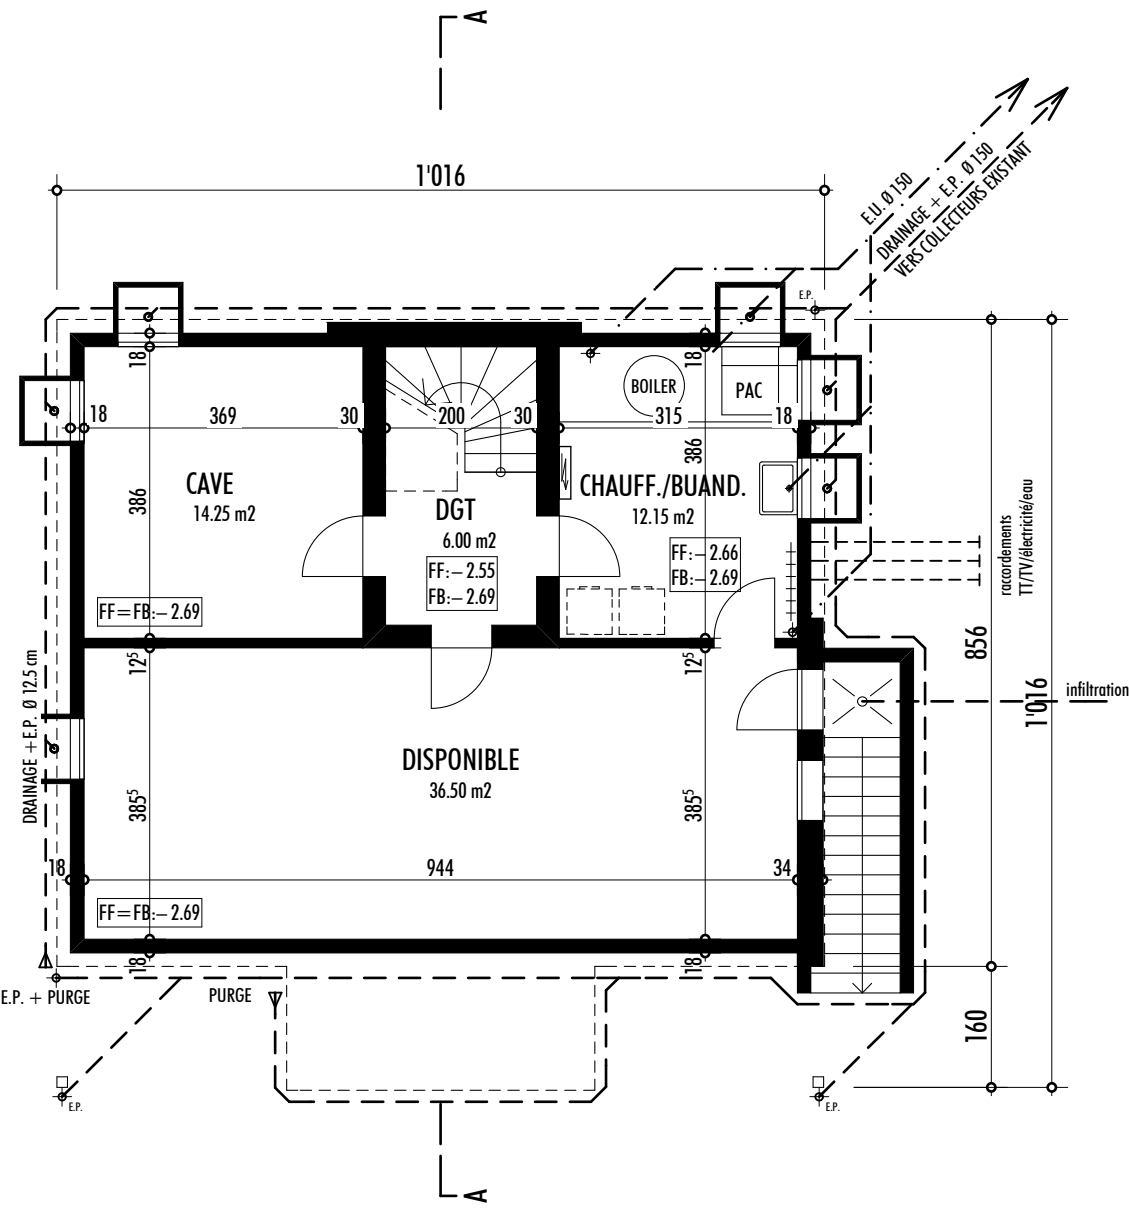

SOUS-SOL

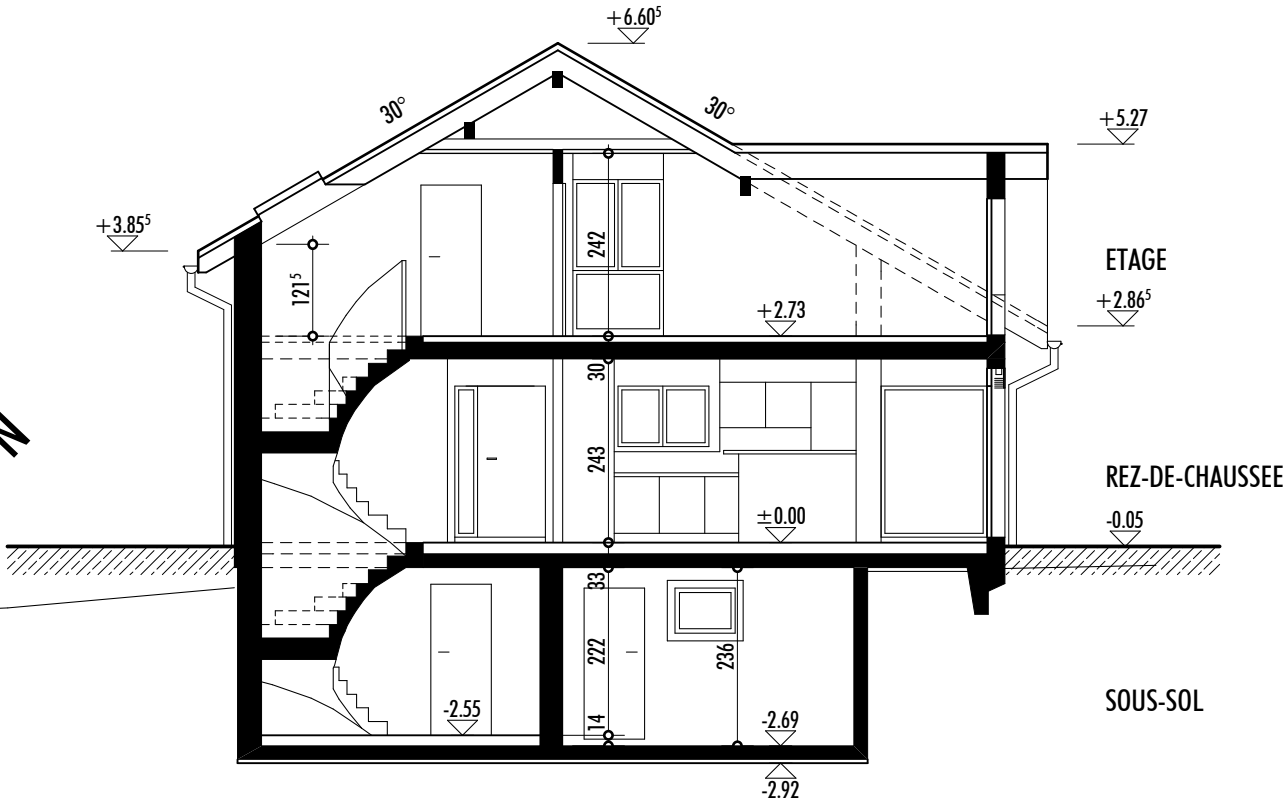


COUPE A-A

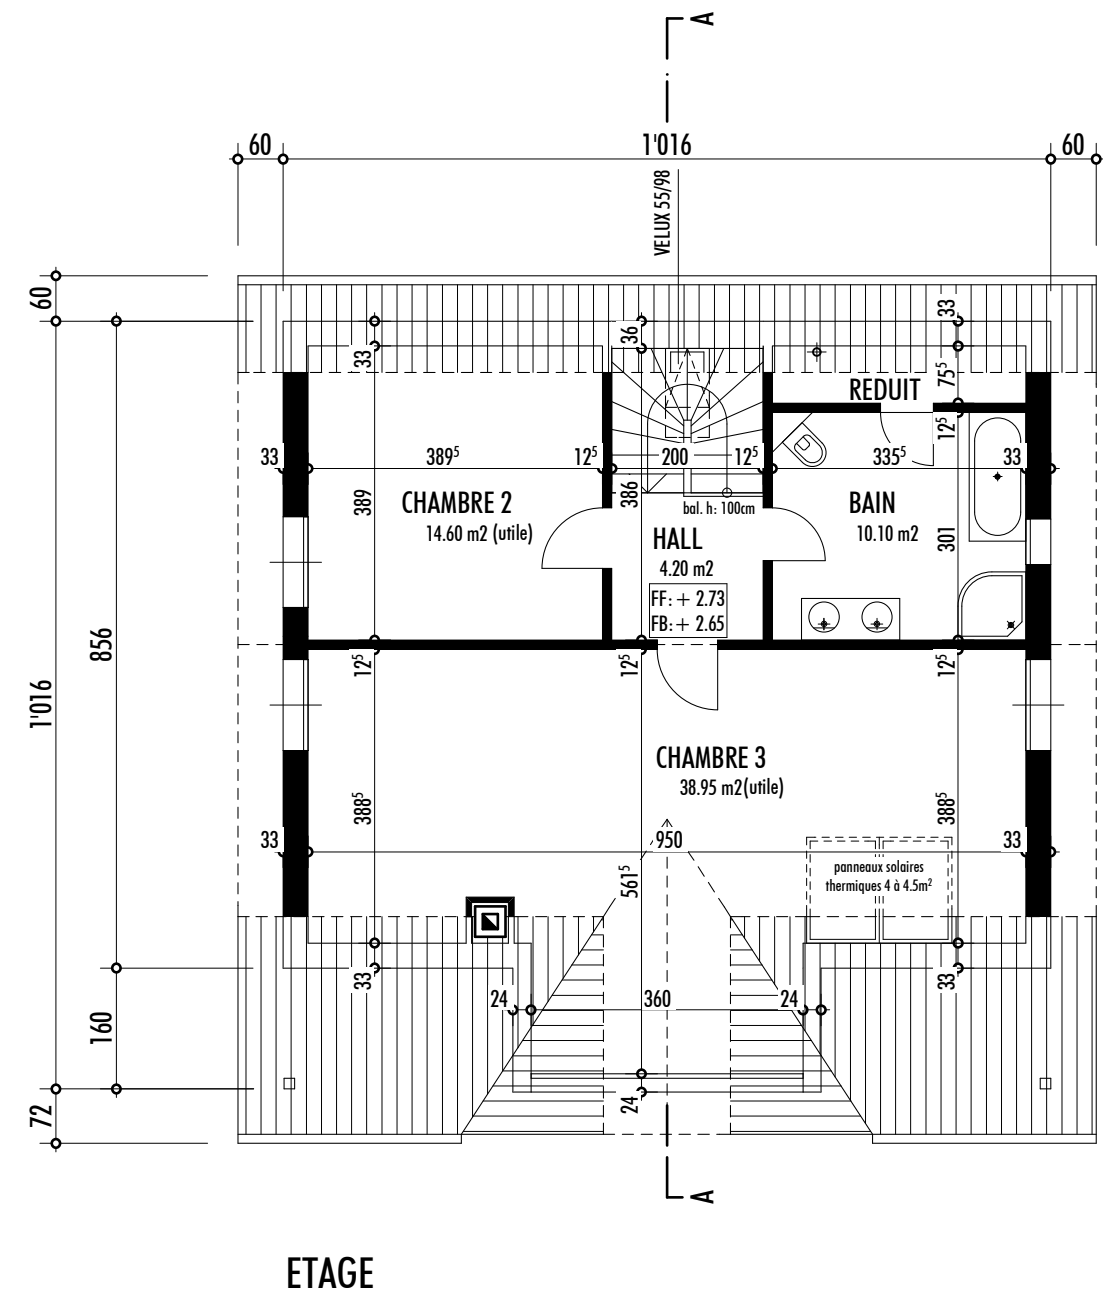


LES PROPRIETAIRES

LA REQUERANTE

L' ARCHITECTE

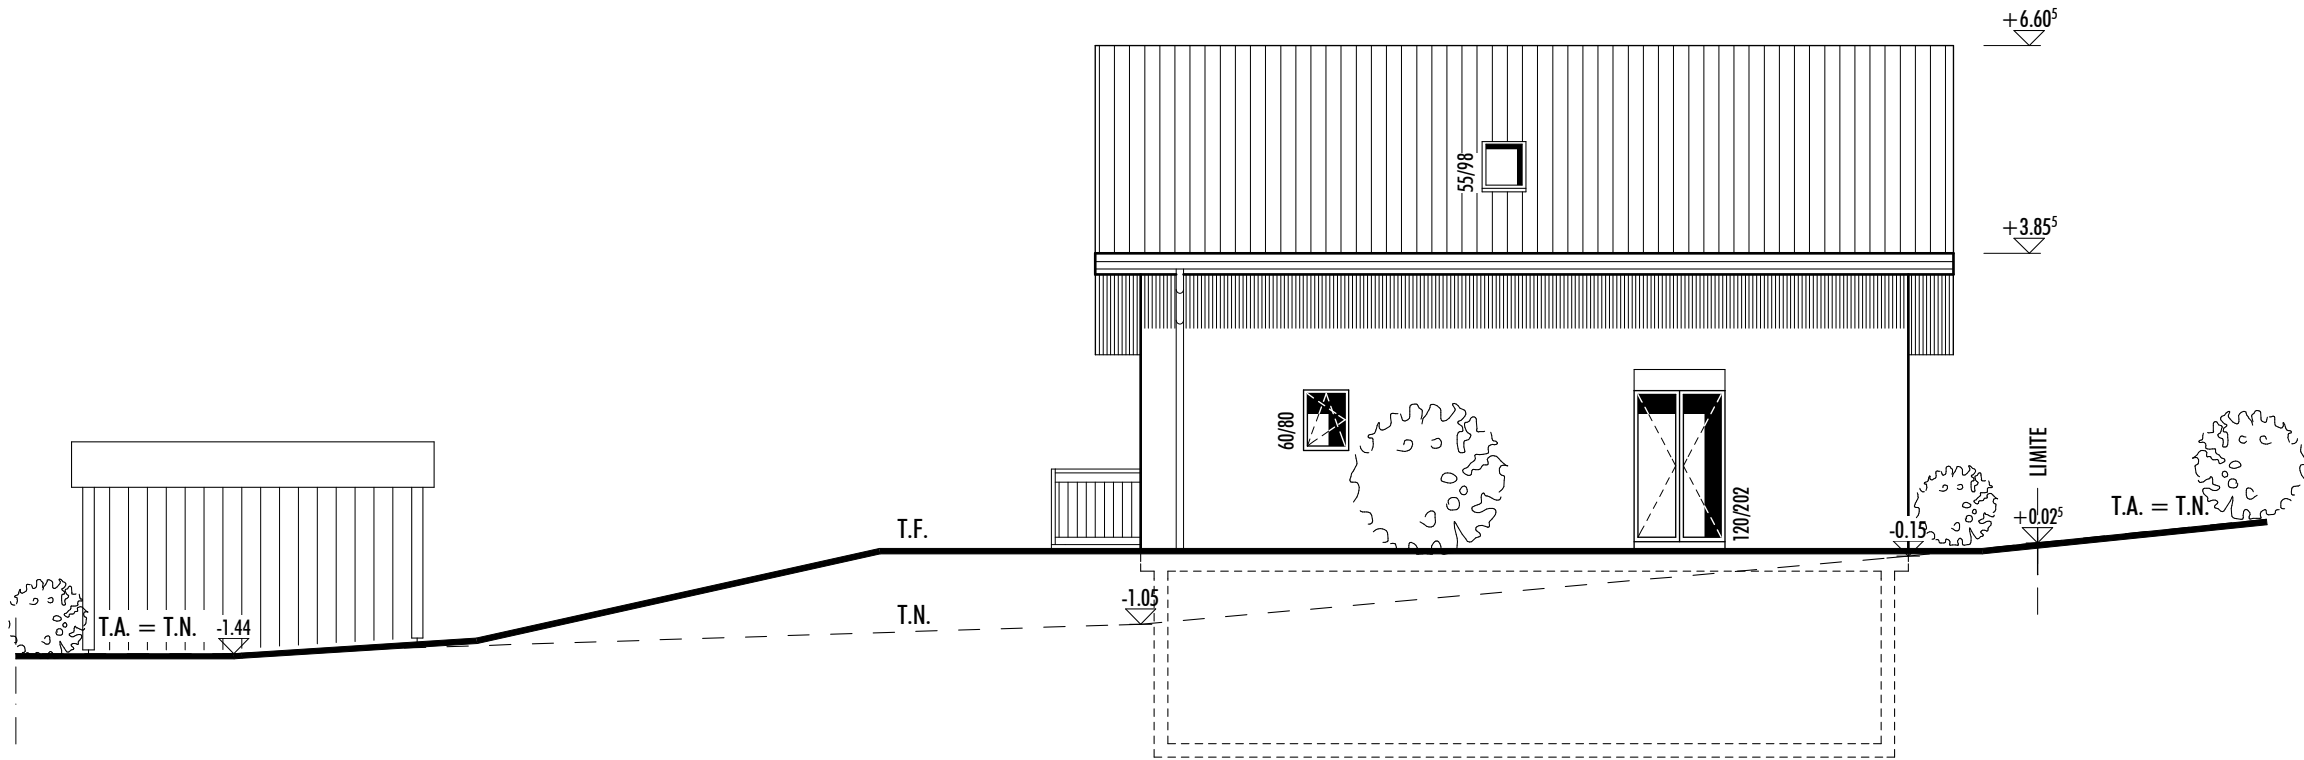

FACADE NORD-EST (PROFIL B-B)

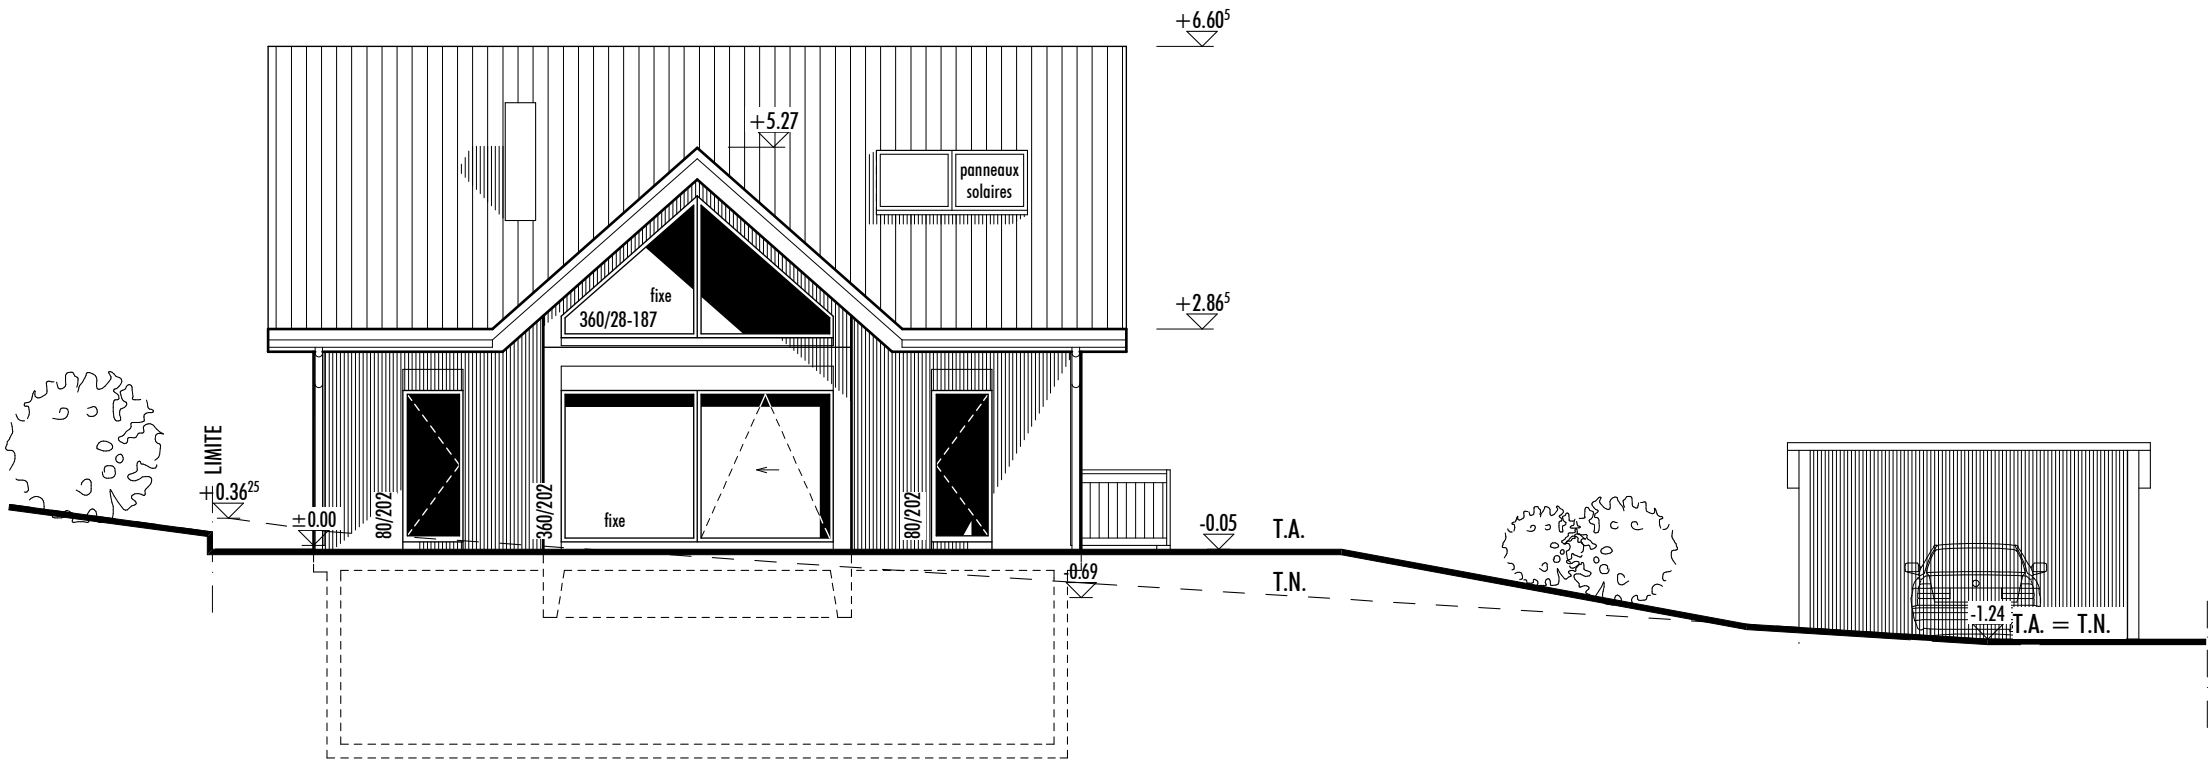


FACADE SUD-OUEST (PROFIL A-A)


LES PROPRIETAIRES

LA REQUERANTE


L' ARCHITECTE

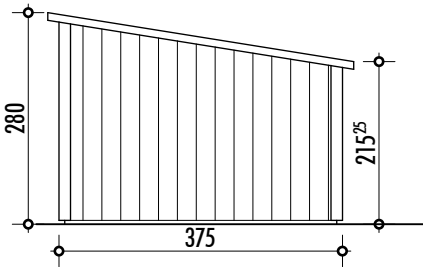


COUVERT SUD-EST

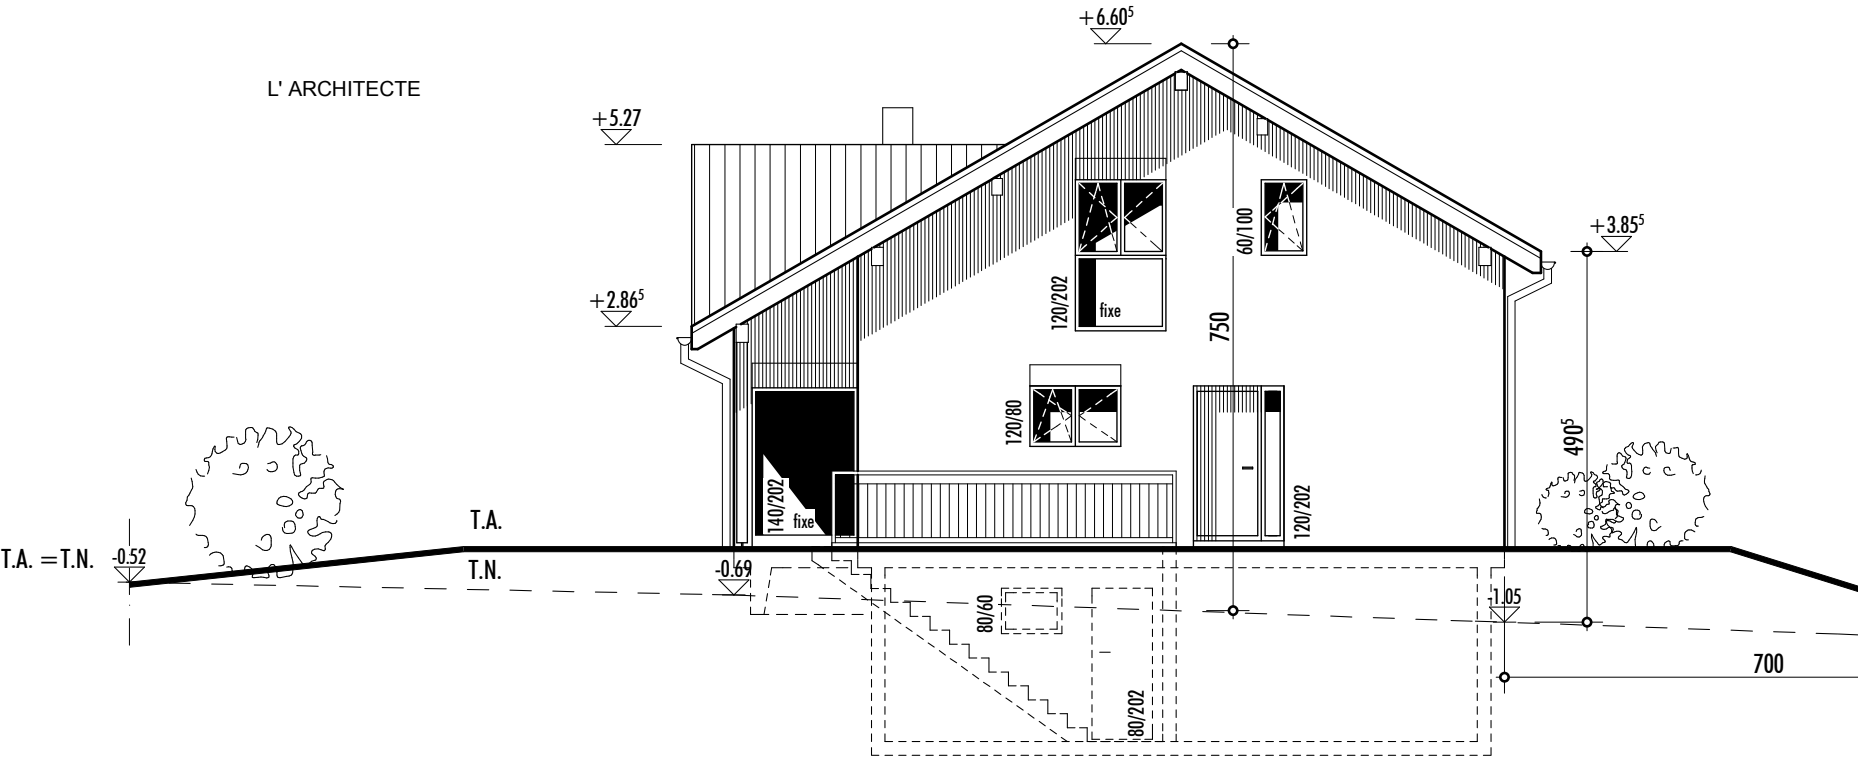

FACADE SUD-EST (PROFIL C-C)

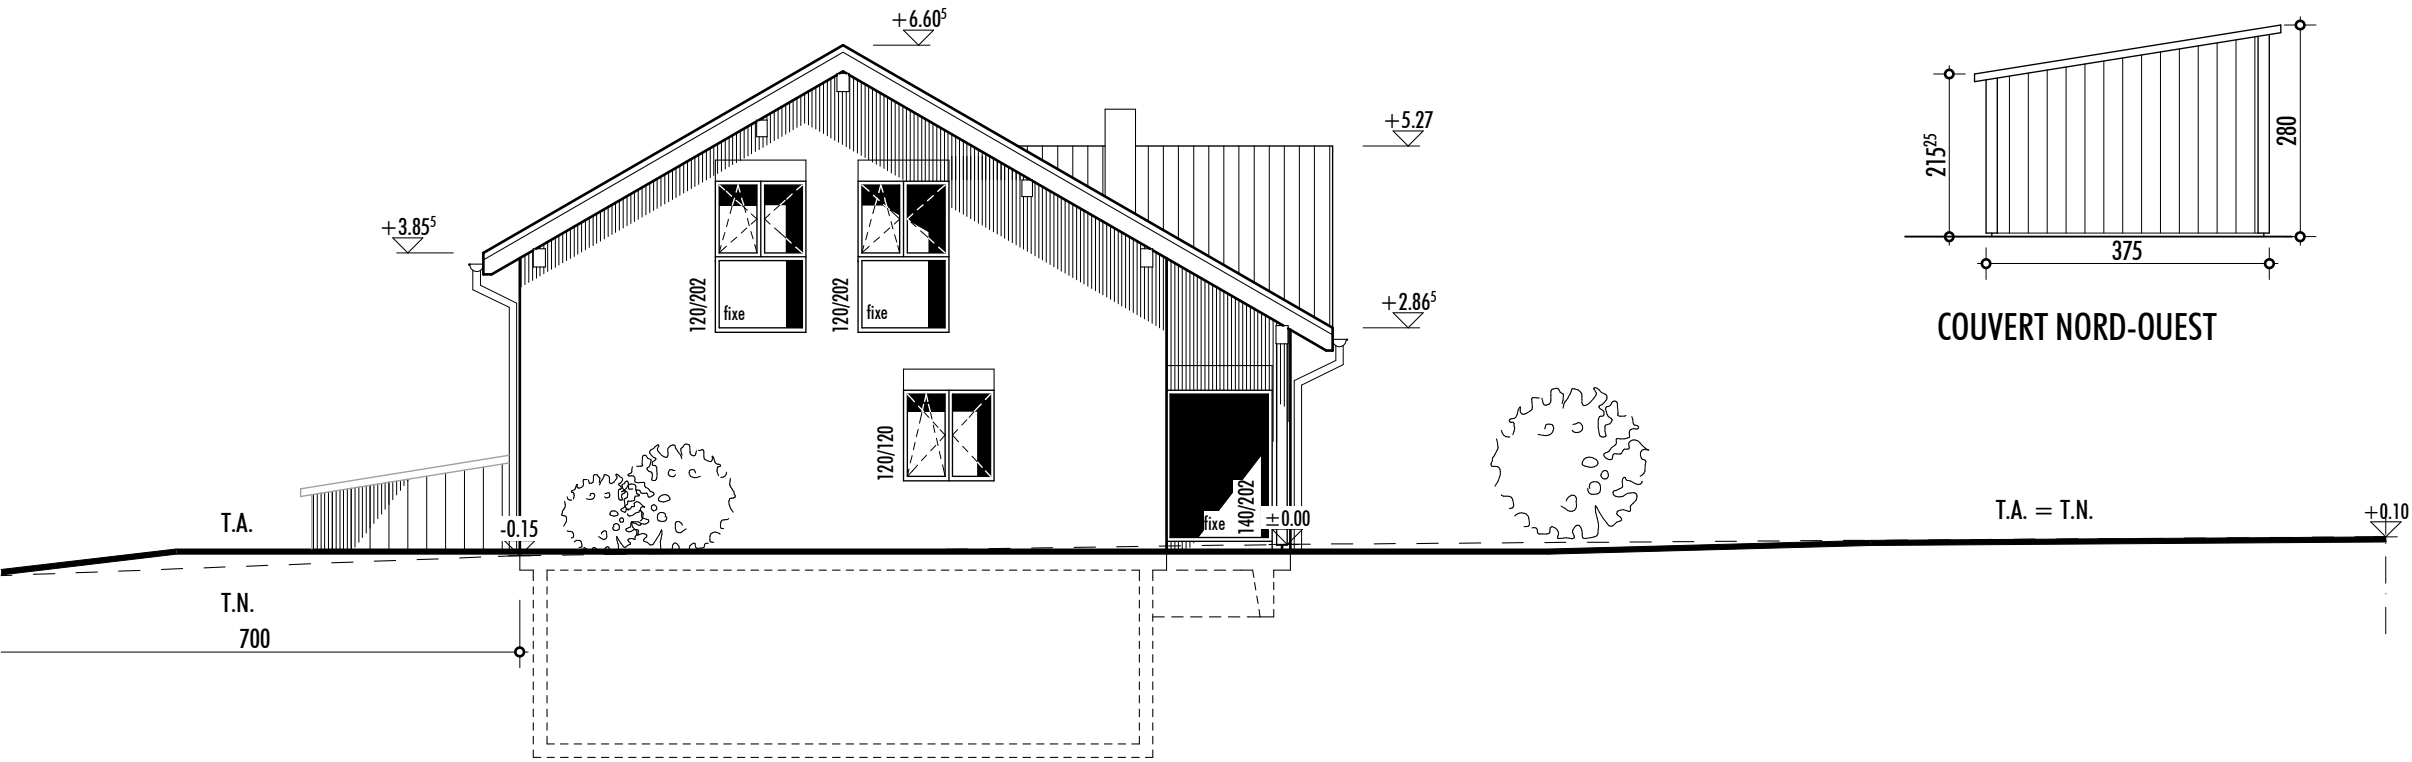

FACADE NORD-OUEST (PROFIL D-D)

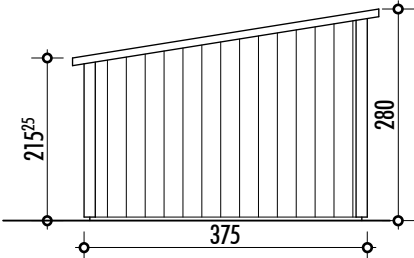

COUVERT NORD-OUEST