

arcossarre

ARCHITECTURE

Tél. : +41 (0)27 723 29 17

Fax : +41 (0)27 723 29 38

E-mail : dessin@arcossarre.ch

PROJET : VILLA POUR MME & M VILLARD Maria & Brandon

COMMUNE : LAVEY - VILLAGE , parcelle n° 1141

FACADES 1


Ech.: 1/100

Date : 24.11.2011

Modifications: 07.12.11 - 10.01.12 - 28.02.12 - 06.03.12


N°562/11-F1

limite parcelle

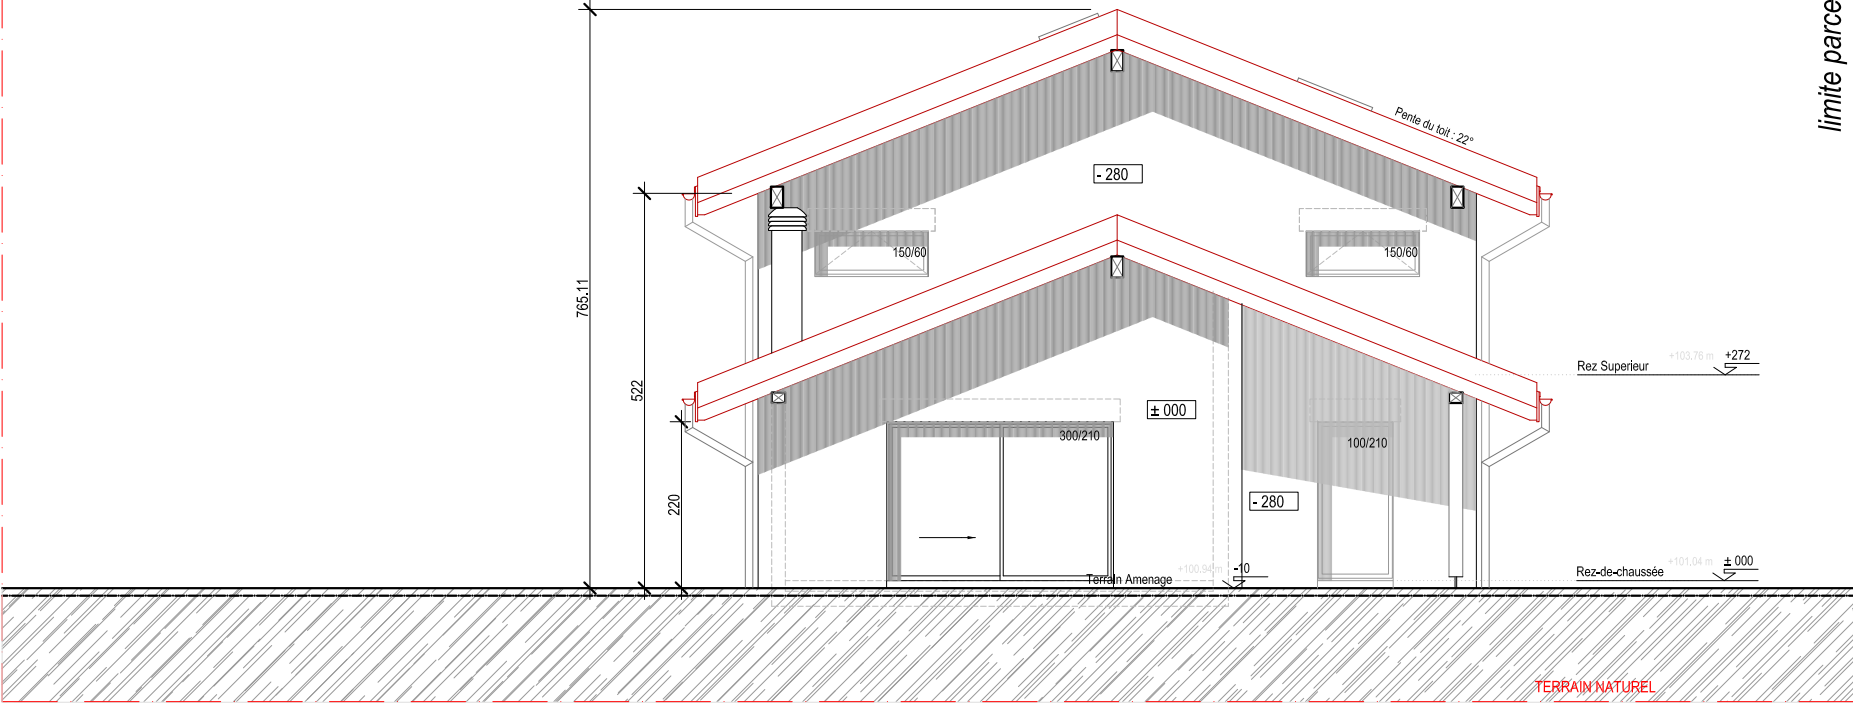

FACADE SUD-OUEST

limite parcelle

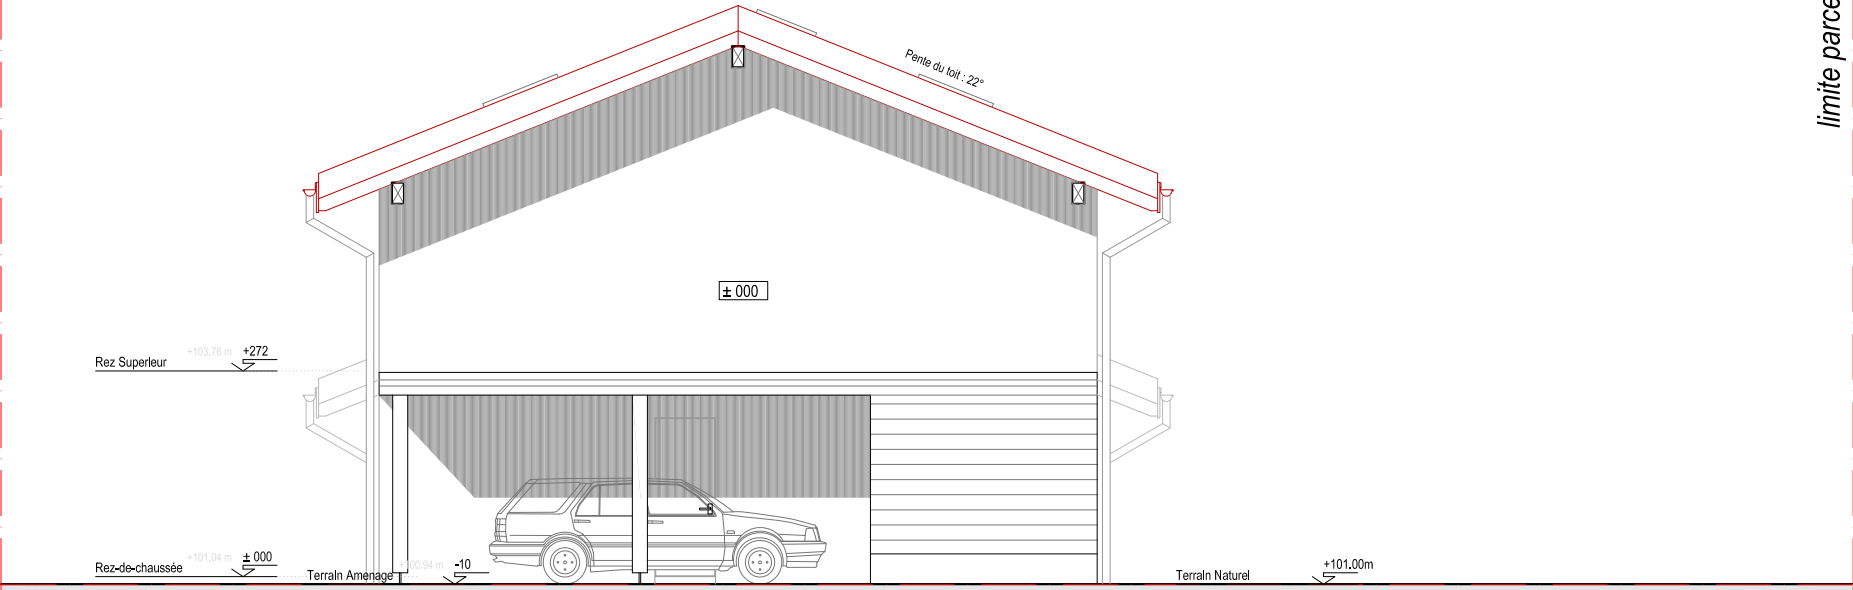

FACADE NORD-EST