



Tél. +41 (0)27 723 29 17  
Fax +41 (0)27 723 29 38  
E-mail dessin@arcosarre.ch

PROJET : VILLA POUR MME & M VILLARD Maria & Brandon

COMMUNE : LAVEY - VILLAGE , parcelle n° 1141



SITUATION & COUPE AA

Ech.: 1/500 & 1/100

Date : 24.11.2011  
Dess. : jc

Modifications: 07.12.11 - 10.01.12 - 28.02.12 - 06.03.12

N°562/11-S1

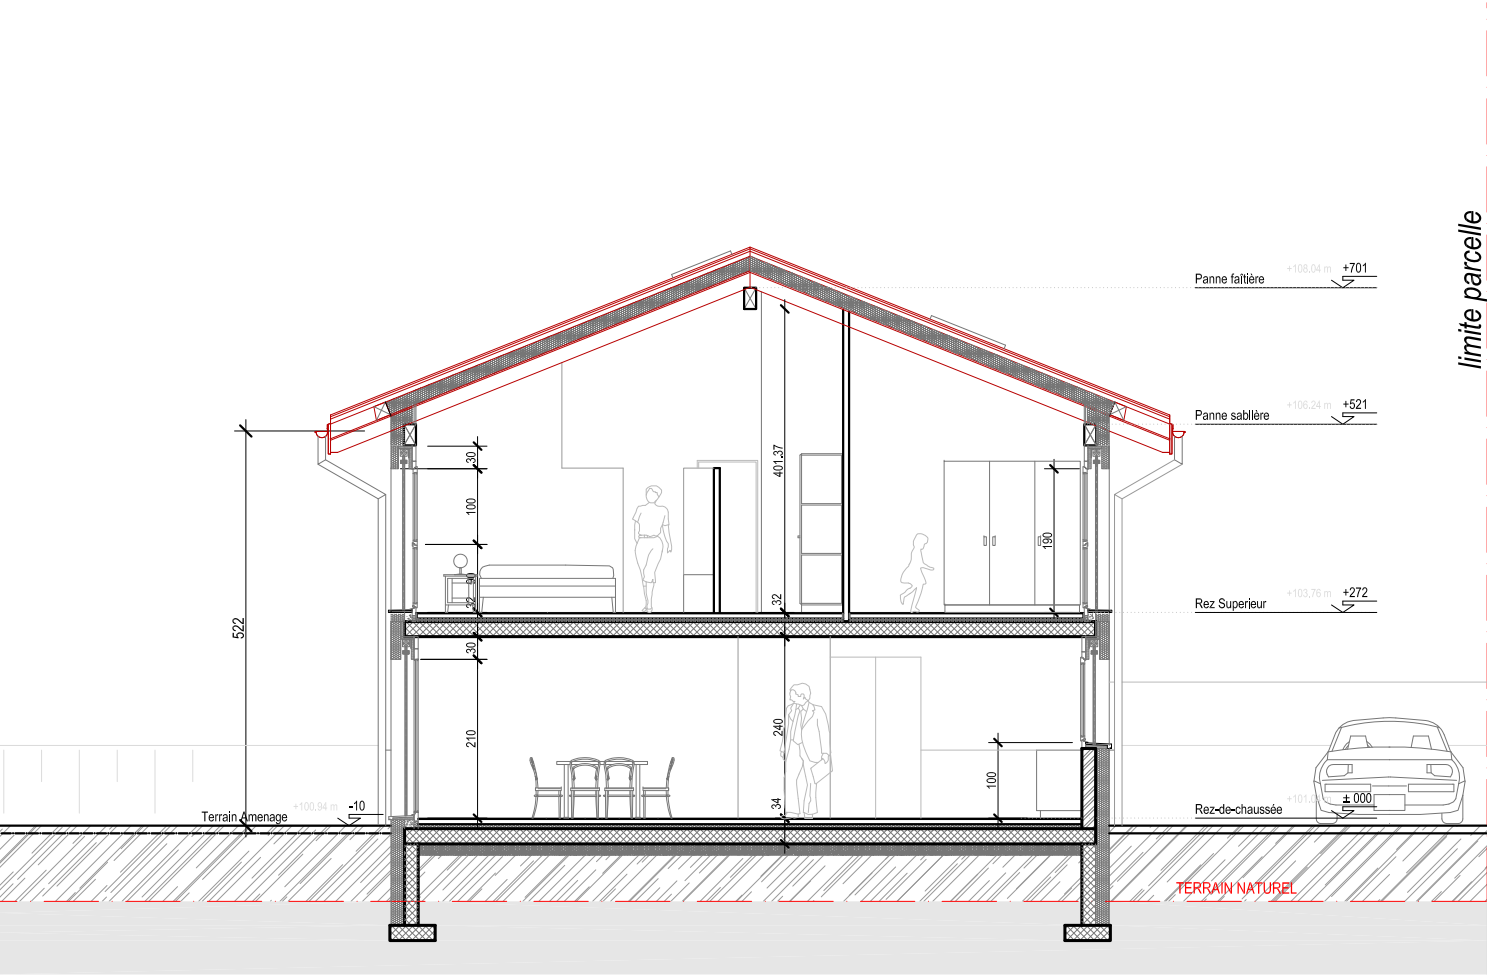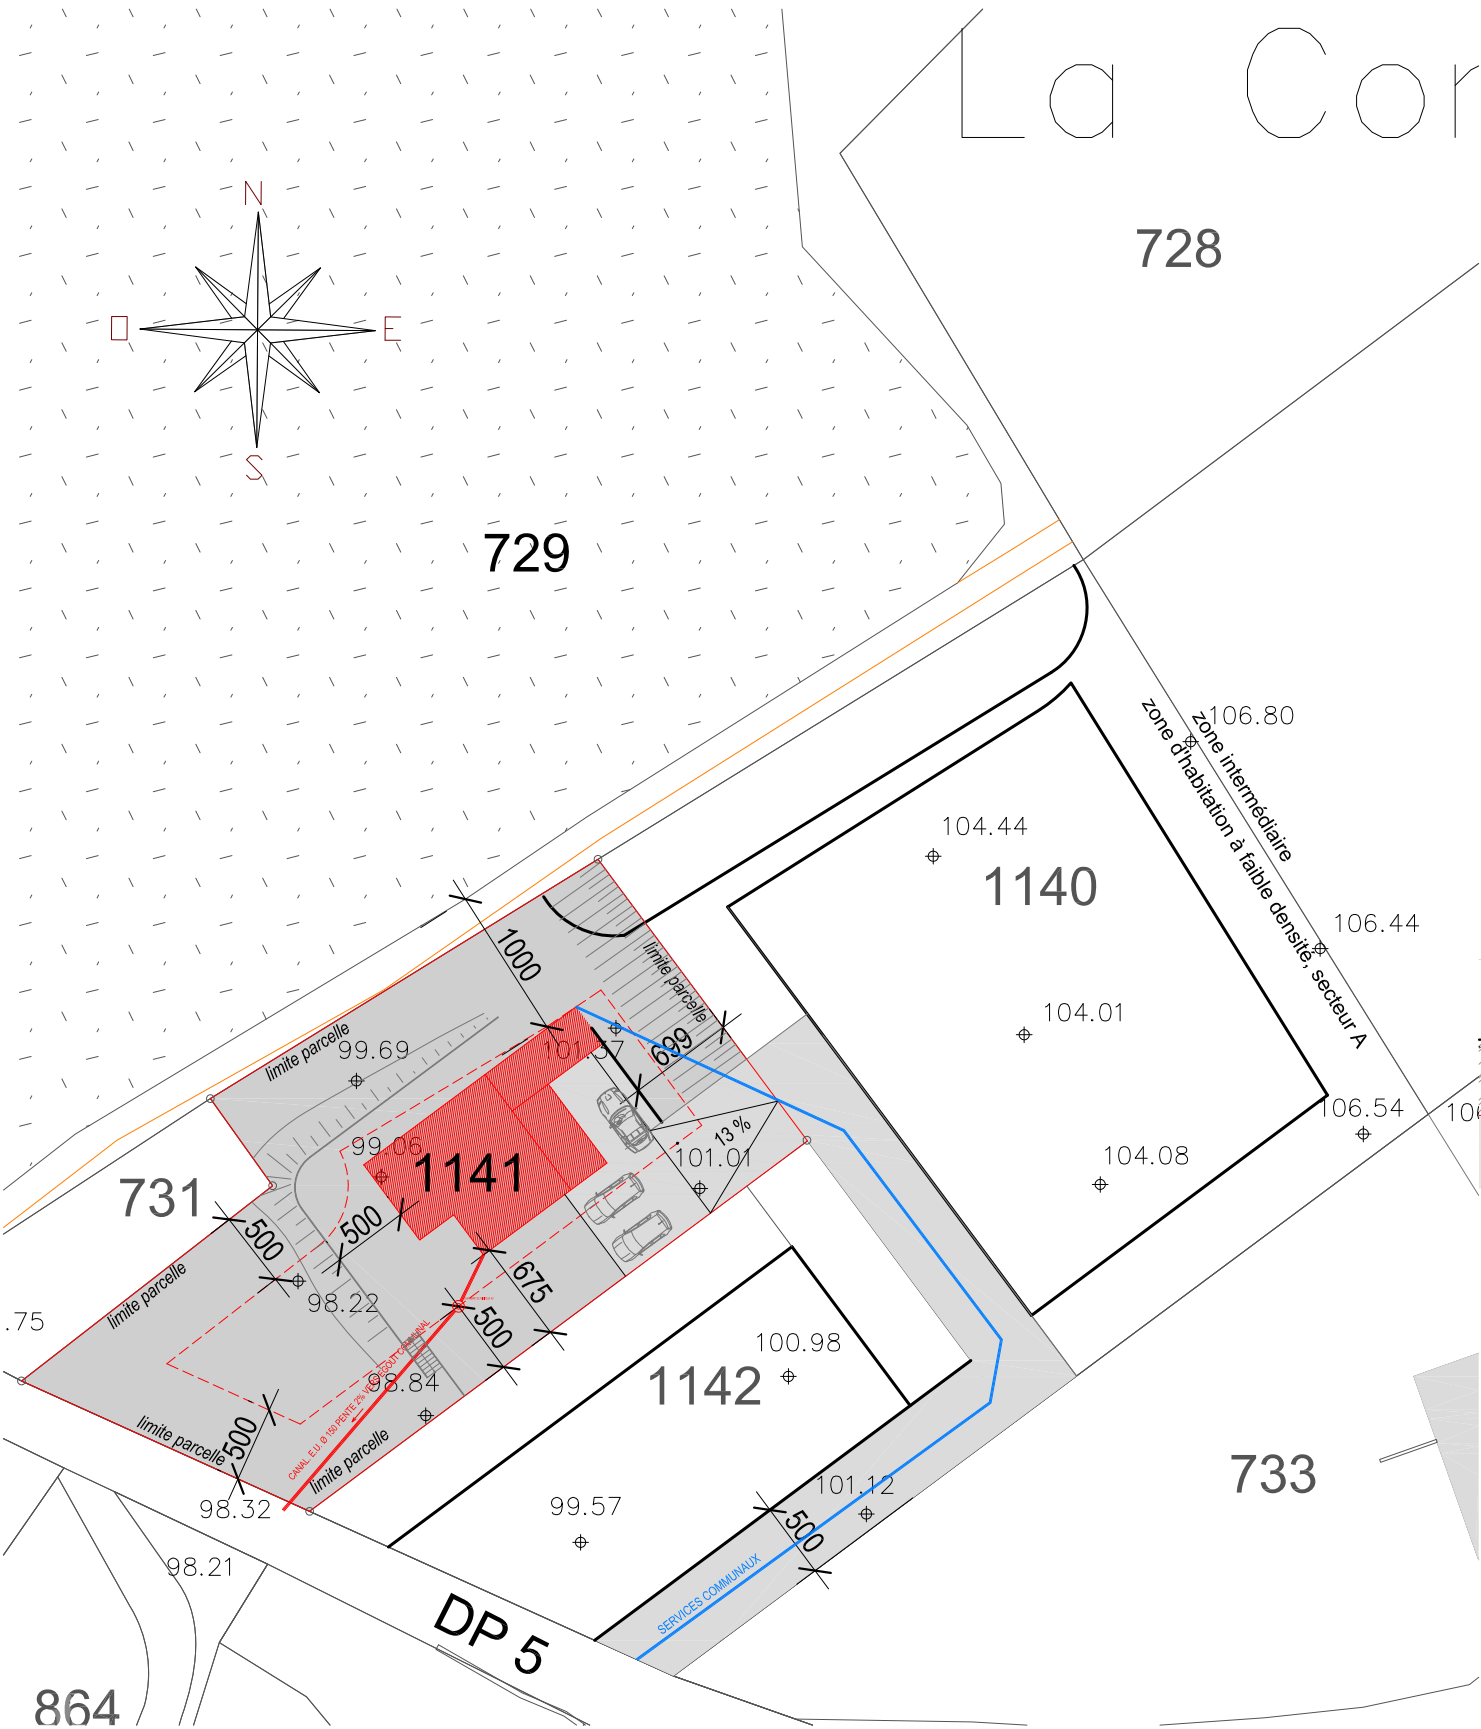

COUPE AA