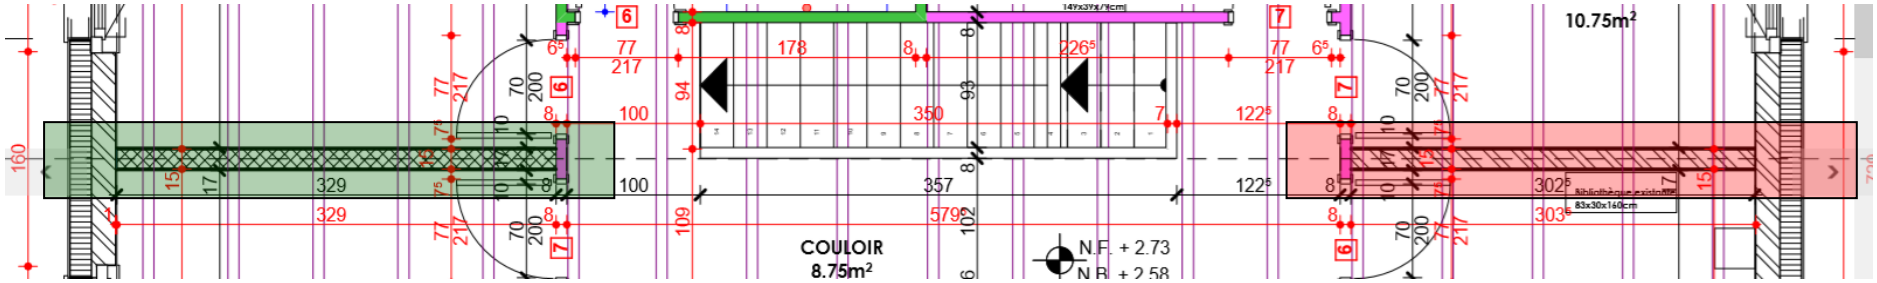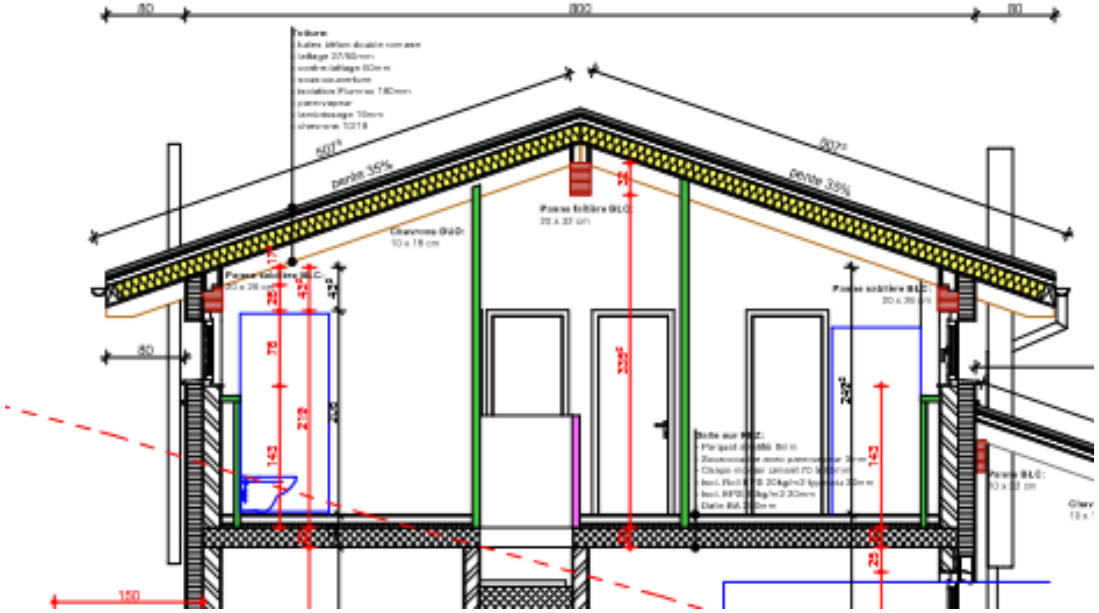
10.75m²
COULOIR
8.75m²
N.F. + 2.73
N.B. + 2.58