REZ SUPERIEUR

Villa B14 — Quartier "En Corcelles" - 1616 Attalens

Echelle 1:50, 162.50 N° plan 2 — Dess cs — Date 25.01.2011 — Modif 11.10.2011

architectes epfl sia pg
rue du marché 12 case postale 171 ch - 1630 bulle 1
info@pg-arch.ch t 026 919 81 21 f 026 919 81 20

LEGENDE DES SYMBOLES ELECTRIQUES
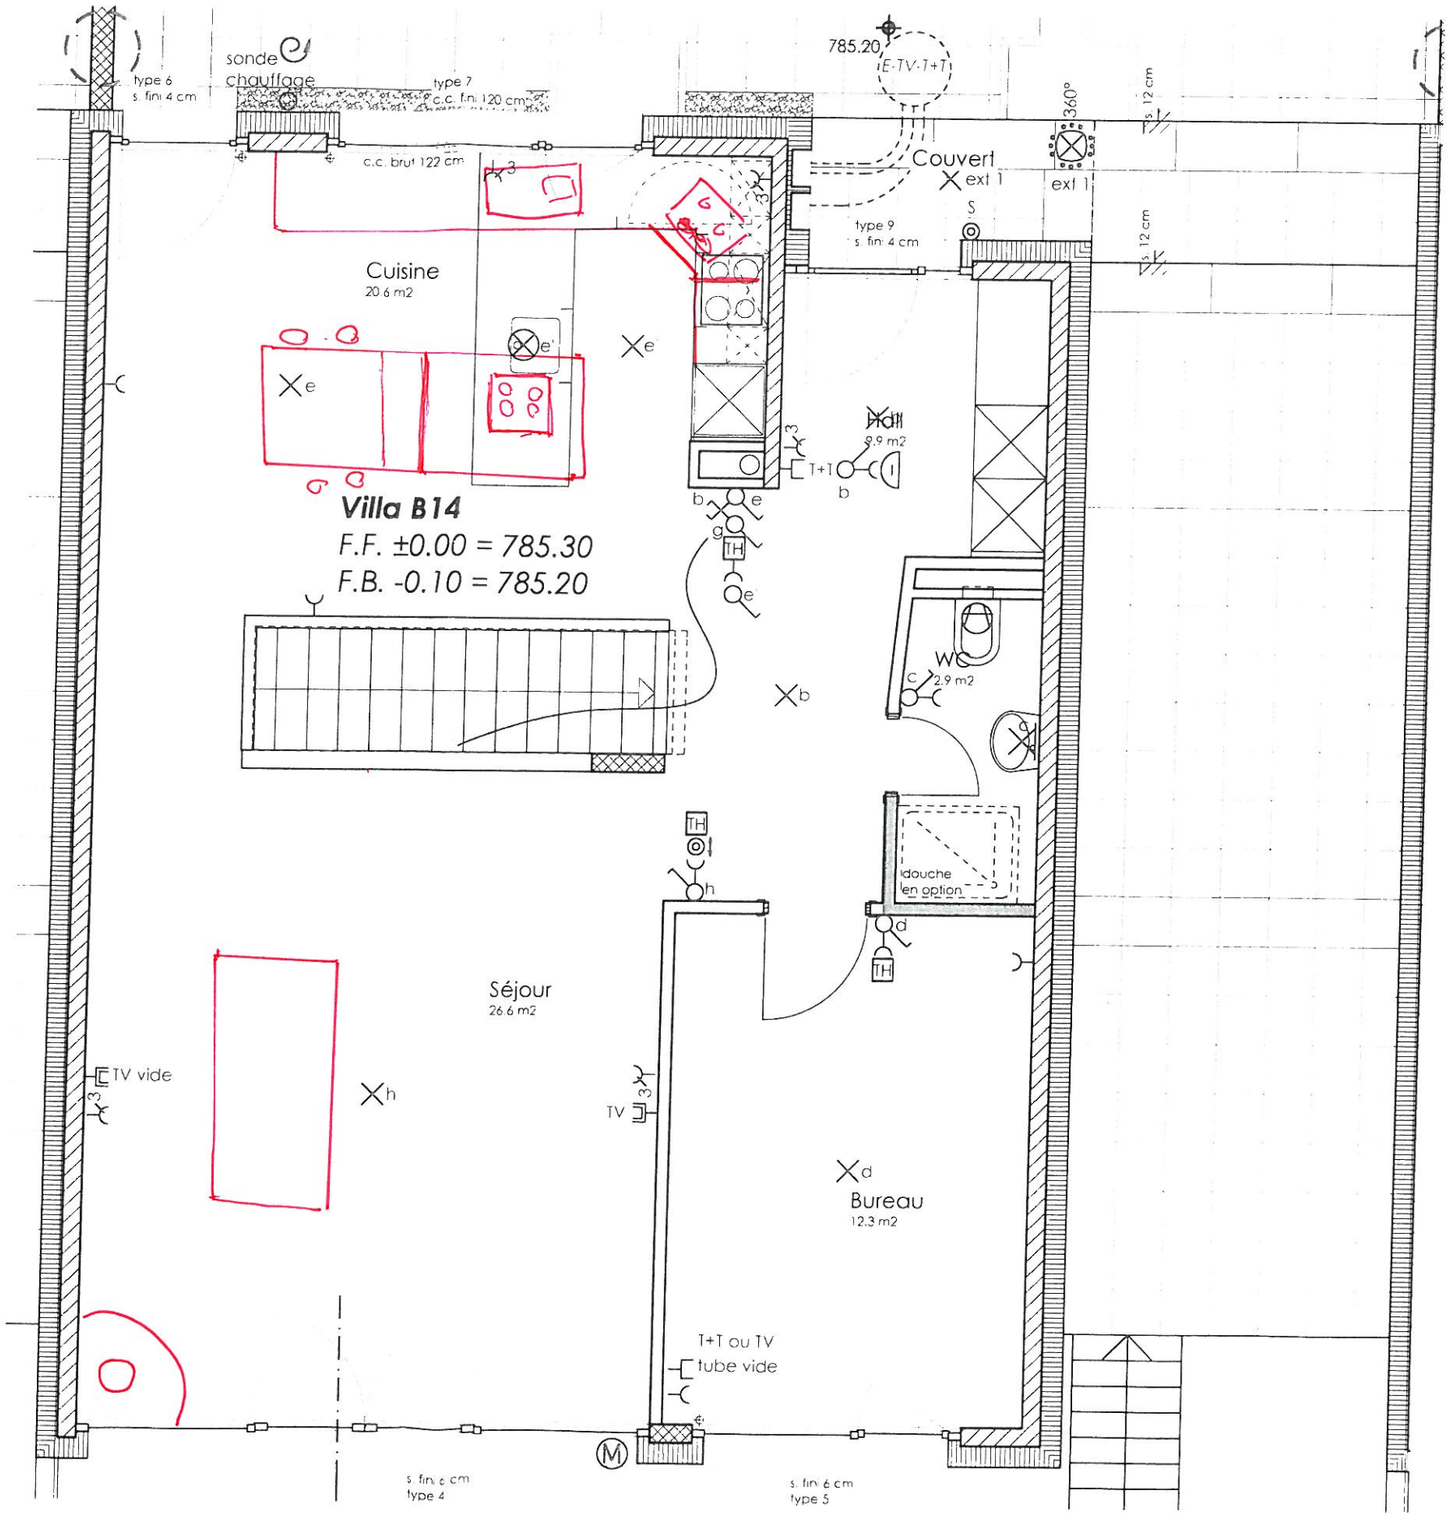
- Ethernet
- Télévision
- Téléphone
- Point lumineux
- Point lumineux en applique
- Point lumineux en applique avec détecteur intégré
- Spot encastré
- armoire de toilette (luminaire+prise)
- Néon
- Prise simple
- Prise triple
- Prise commandée
- Prise triple dont 1 commandée
- Interrupteur-prise
- Interrupteur simple
- Commutateur
- Interrupteur force
- Poussoir sonnerie
- Sonnerie
- Interphone
- Amplificateur
- Lecteur
- Haut-parleur
- Ventilation mécanique
- Détecteur 180°
- Détecteur 360°
- Store motorisé
- Commande de store
- Tableau électrique