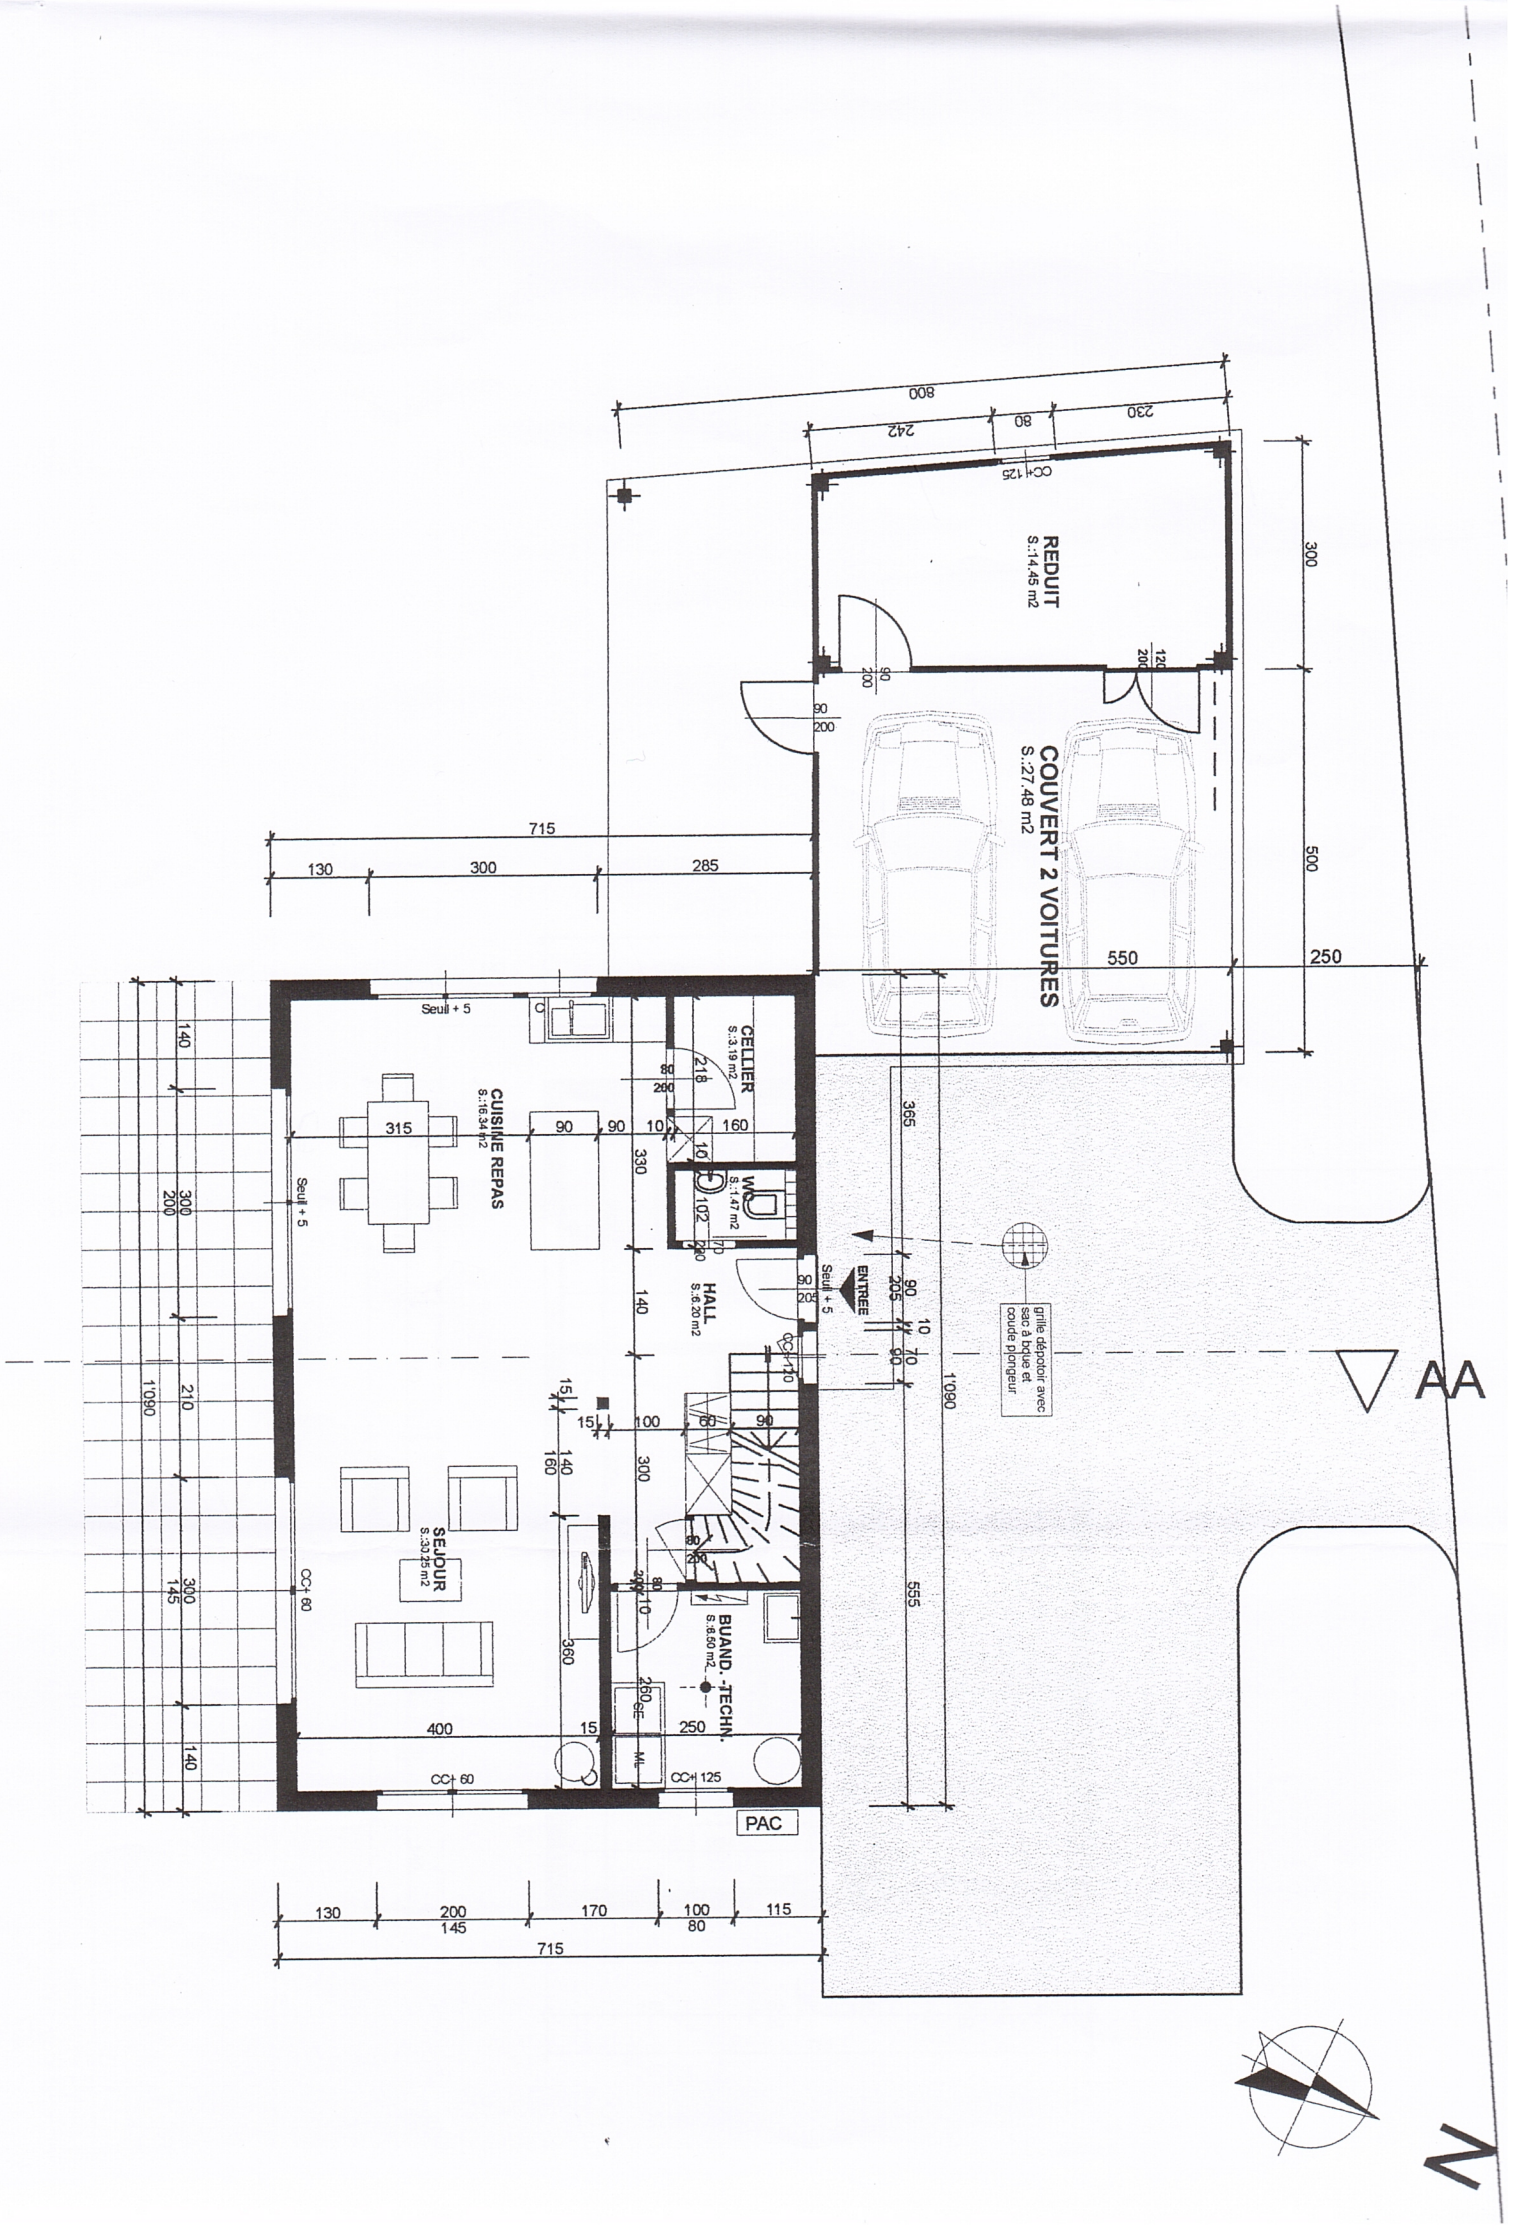

REDUIT
S.:14.45 m2
COUVERT 2 VOITURES
S.:27.48 m2
CUISINE REPAS
S.:16.34 m2
CELLIER
S.:3.19 m2
WC
S.:1.47 m2
HALL
S.:6.20 m2
SEJOUR
S.:33.25 m2
BUAND. -TECHN.
S.:8.50 m2
ENTREE
grille dépotoir avec sac à bque et coude plongeur
PAC
AA
N