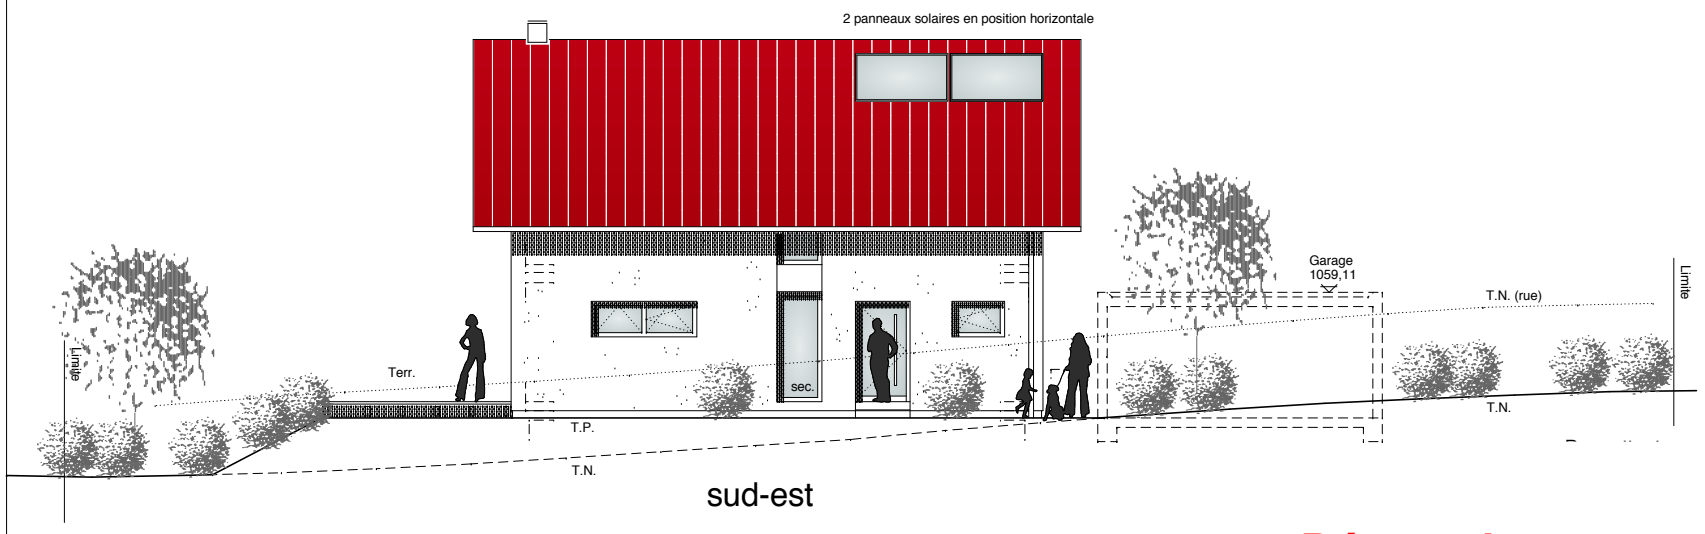

sud-est

Dérogation

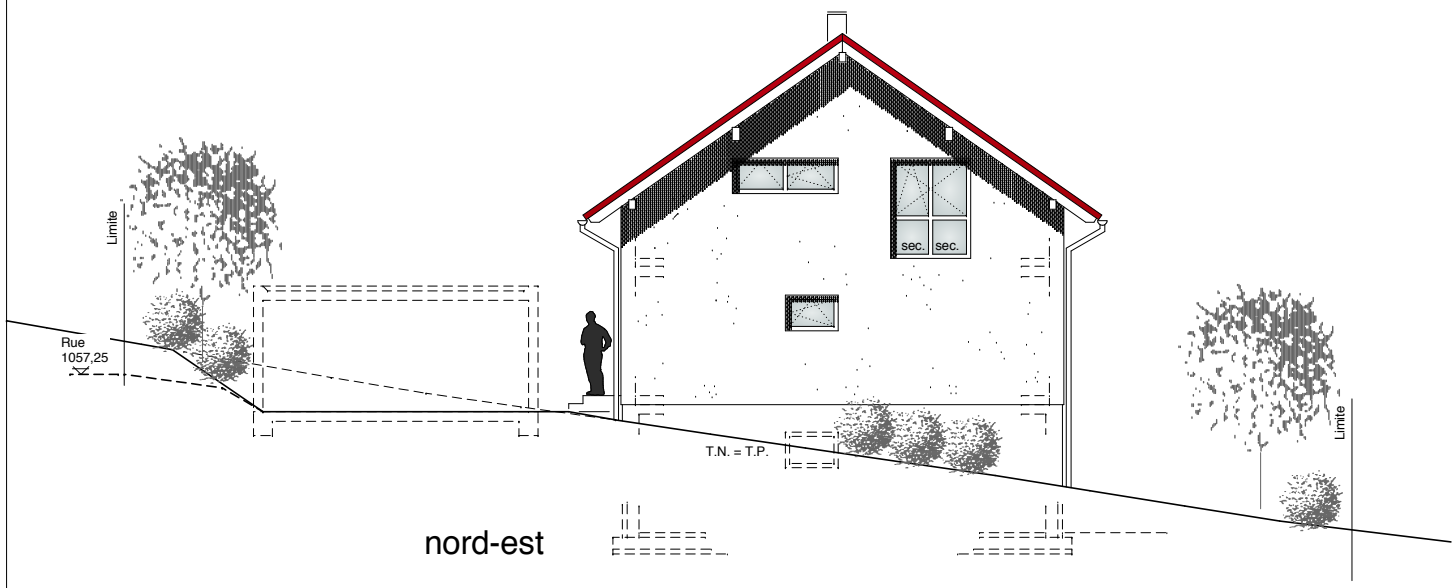

nord-est

H/B = 297.0 / 420.0 (0.12m²)

sud-est

Première version acceptée par la Municipalité

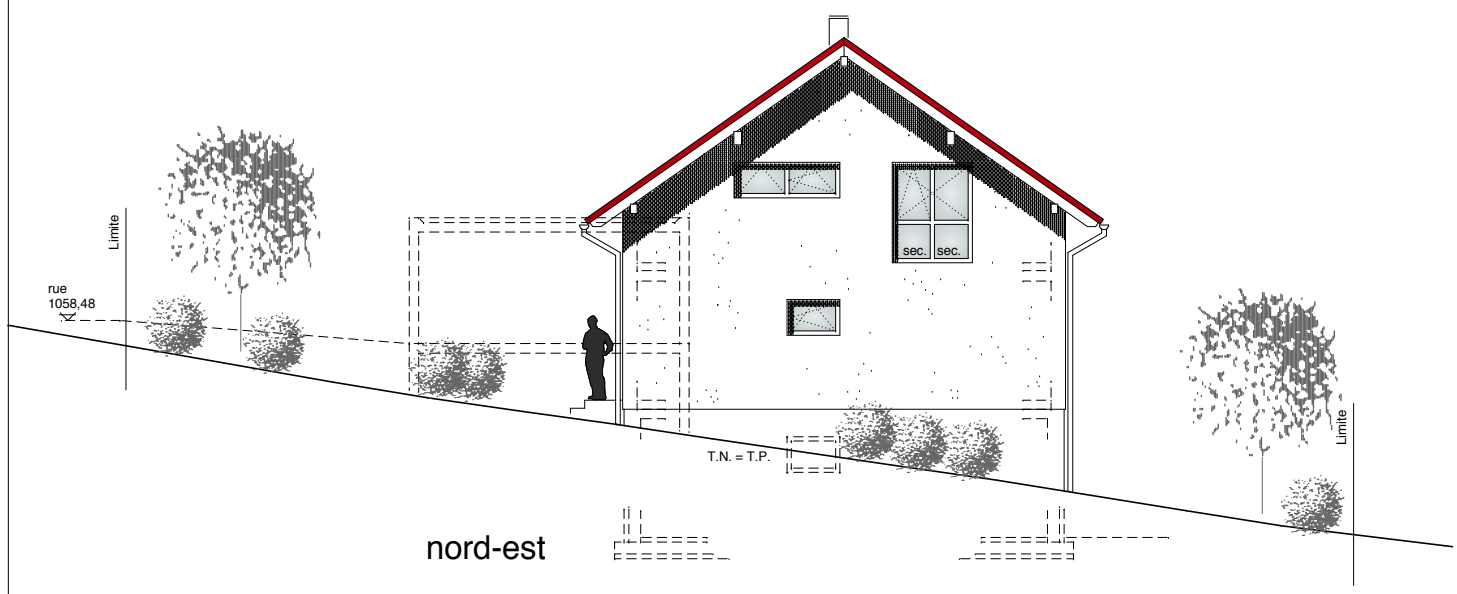

nord-est

H/B = 297.0 / 420.0 (0.12m²)