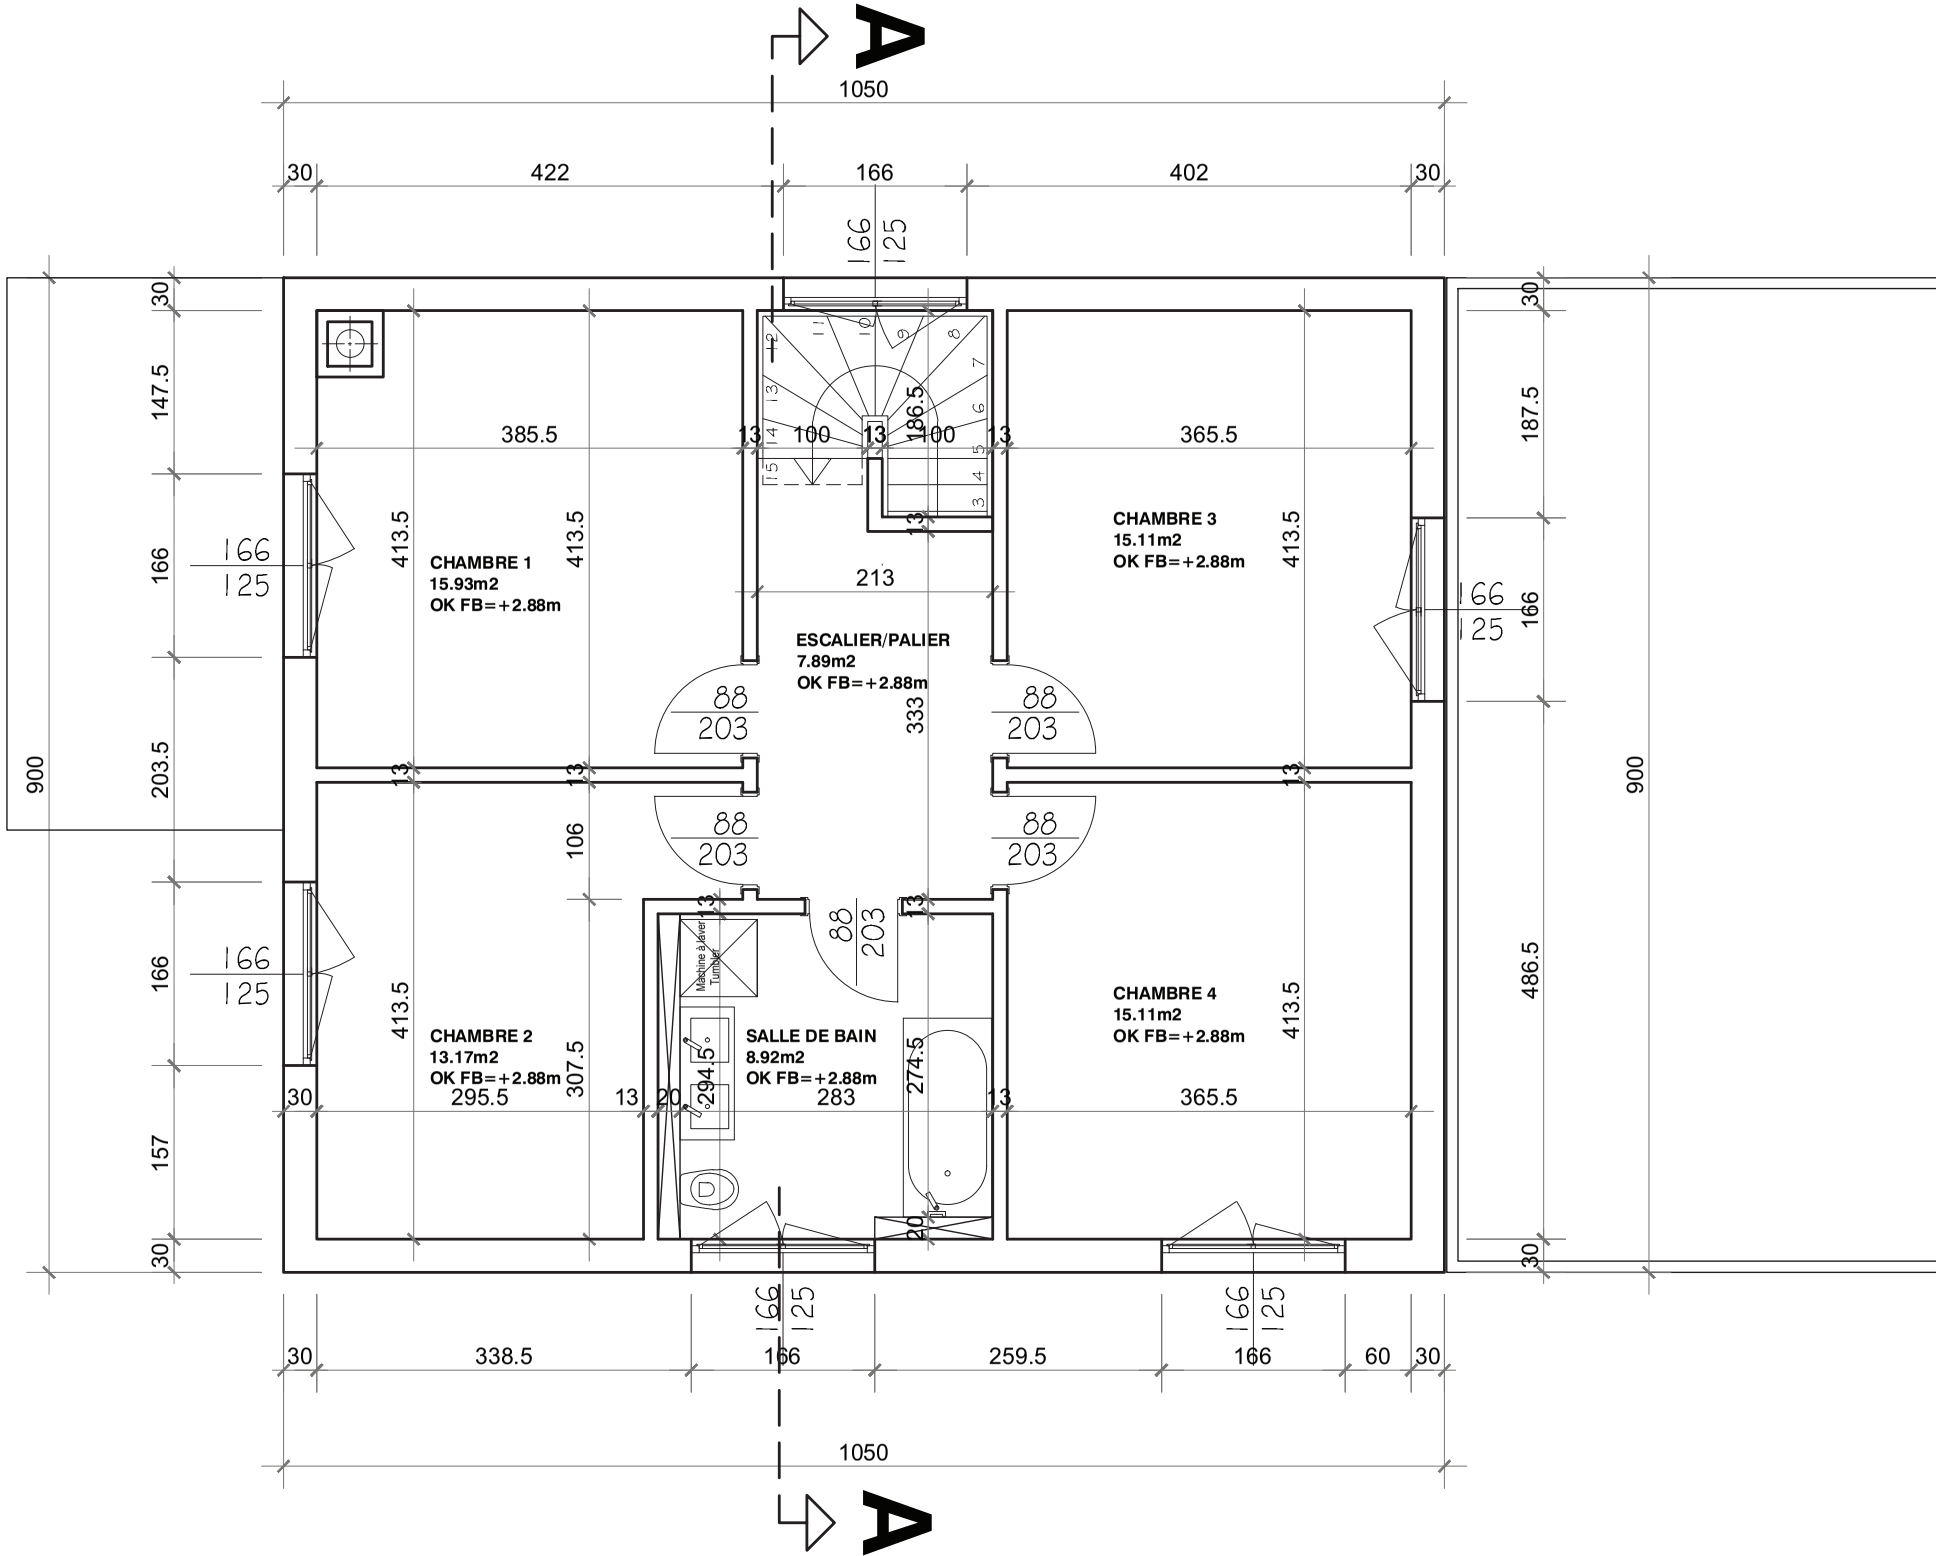
A
1050
30
422
166
402
30
166
125
CHAMBRE 1
15.93m2
OK FB=+2.88m
385.5
413.5
CHAMBRE 3
15.11m2
OK FB=+2.88m
365.5
ESCALIER/PALIER
7.89m2
OK FB=+2.88m
213
186.5
100
13
88
203
333
CHAMBRE 2
13.17m2
OK FB=+2.88m
295.5
307.5
106
SALLE DE BAIN
8.92m2
OK FB=+2.88m
283
294.5
274.5
Machine à laver
Tumbler
20
CHAMBRE 4
15.11m2
OK FB=+2.88m
365.5
900
147.5
203.5
157
187.5
486.5
338.5
259.5
60
1050
A